


**Dossier de Déclaration d'Intérêt Général
et
d'Autorisation Environnementale
du
Programme Pluriannuel de Gestion du
bassin versant de la Seugne**

**ATLAS CARTOGRAPHIQUE DE
LOCALISATION DES ACTIONS**

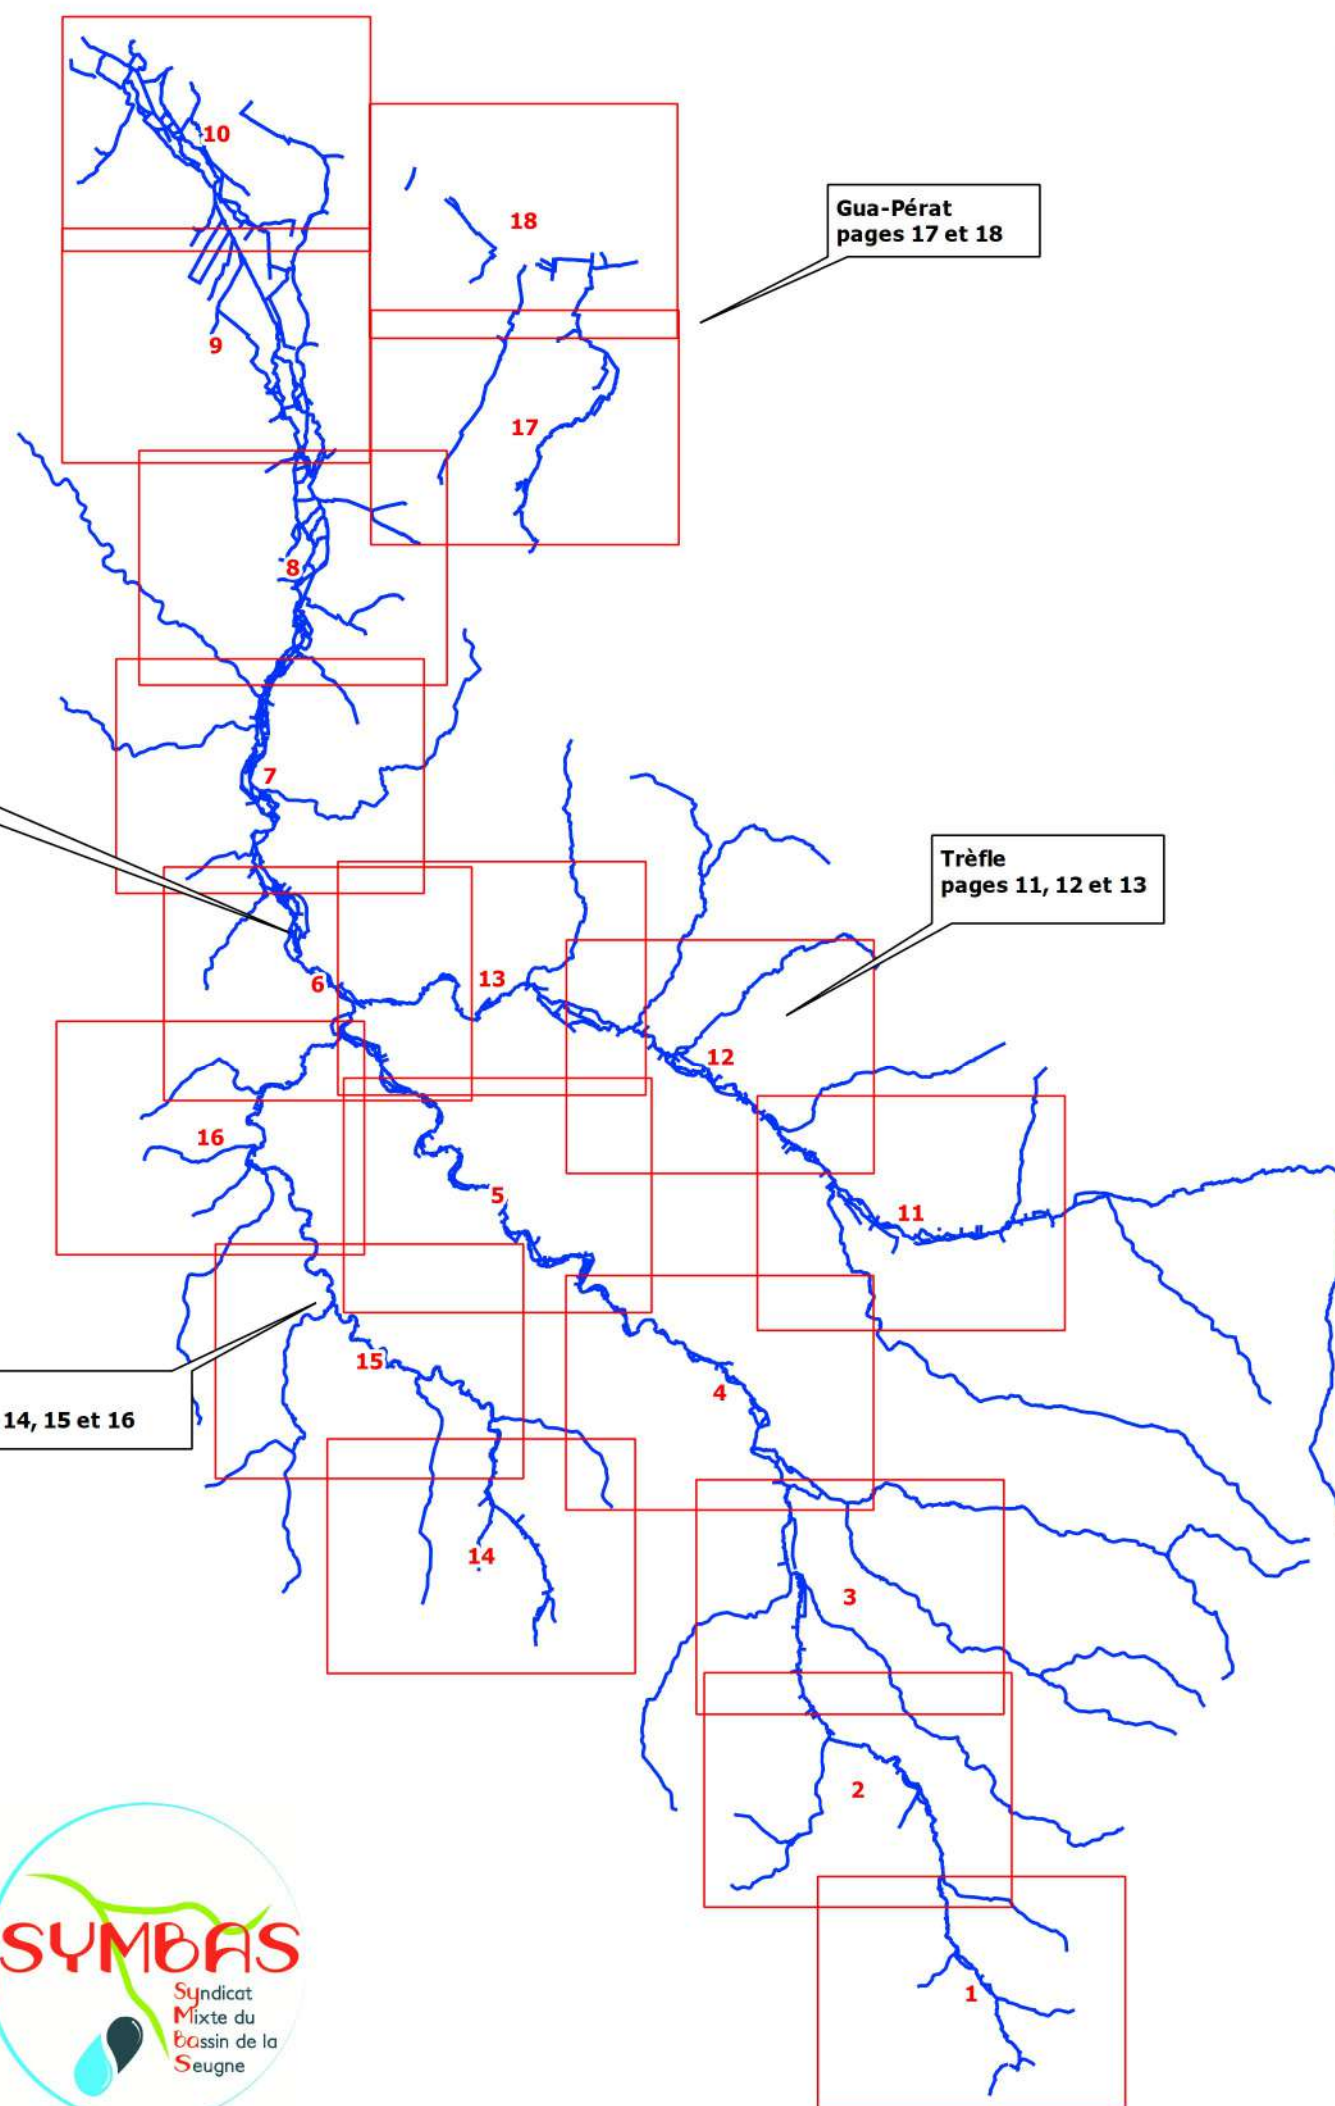


Légende

Actions ponctuelles

- Aménagement d'abreuvoir
- ♻️ Aménagement d'ouvrage hydraulique
- ★ I2M2
- 🔥 Lutte contre l'Azolla
- ▲ Fractionnement de chute
- ♻️ Protocole de gestion d'ouvrage\$ hydraulique
- Recharge granulométrique sur haut fond
- Remplacement d'ouvrage de franchissement
- ⊕ Suppression de seuil artisanal
- Suppression d'ouvrage de franchissement
- Suppression d'ouvrage hydraulique
- 🏰 Opération Léoville
- 🏰 Opération Vanzac
- 🏰 Opération Saint-Hilaire-du-Bois
- 🔧 Equipement de clapet pour la télégestion

Programme Actions PPG SYMBAS 5ans polyline

- Fermeture de tronçon rectiligne entre méandres
- 👁️ Mise en place de banquettes alternées
- +++ Retrait de clôture latérale
- ▤ Mise en place de clôture
- 🌱 Plantations
- Protection de berge
- Recharge granulométrique
- ▬ Restauration de la ripisylve
- Réouverture de bras pour limiter l'envasement
- Lutte contre la Jussie

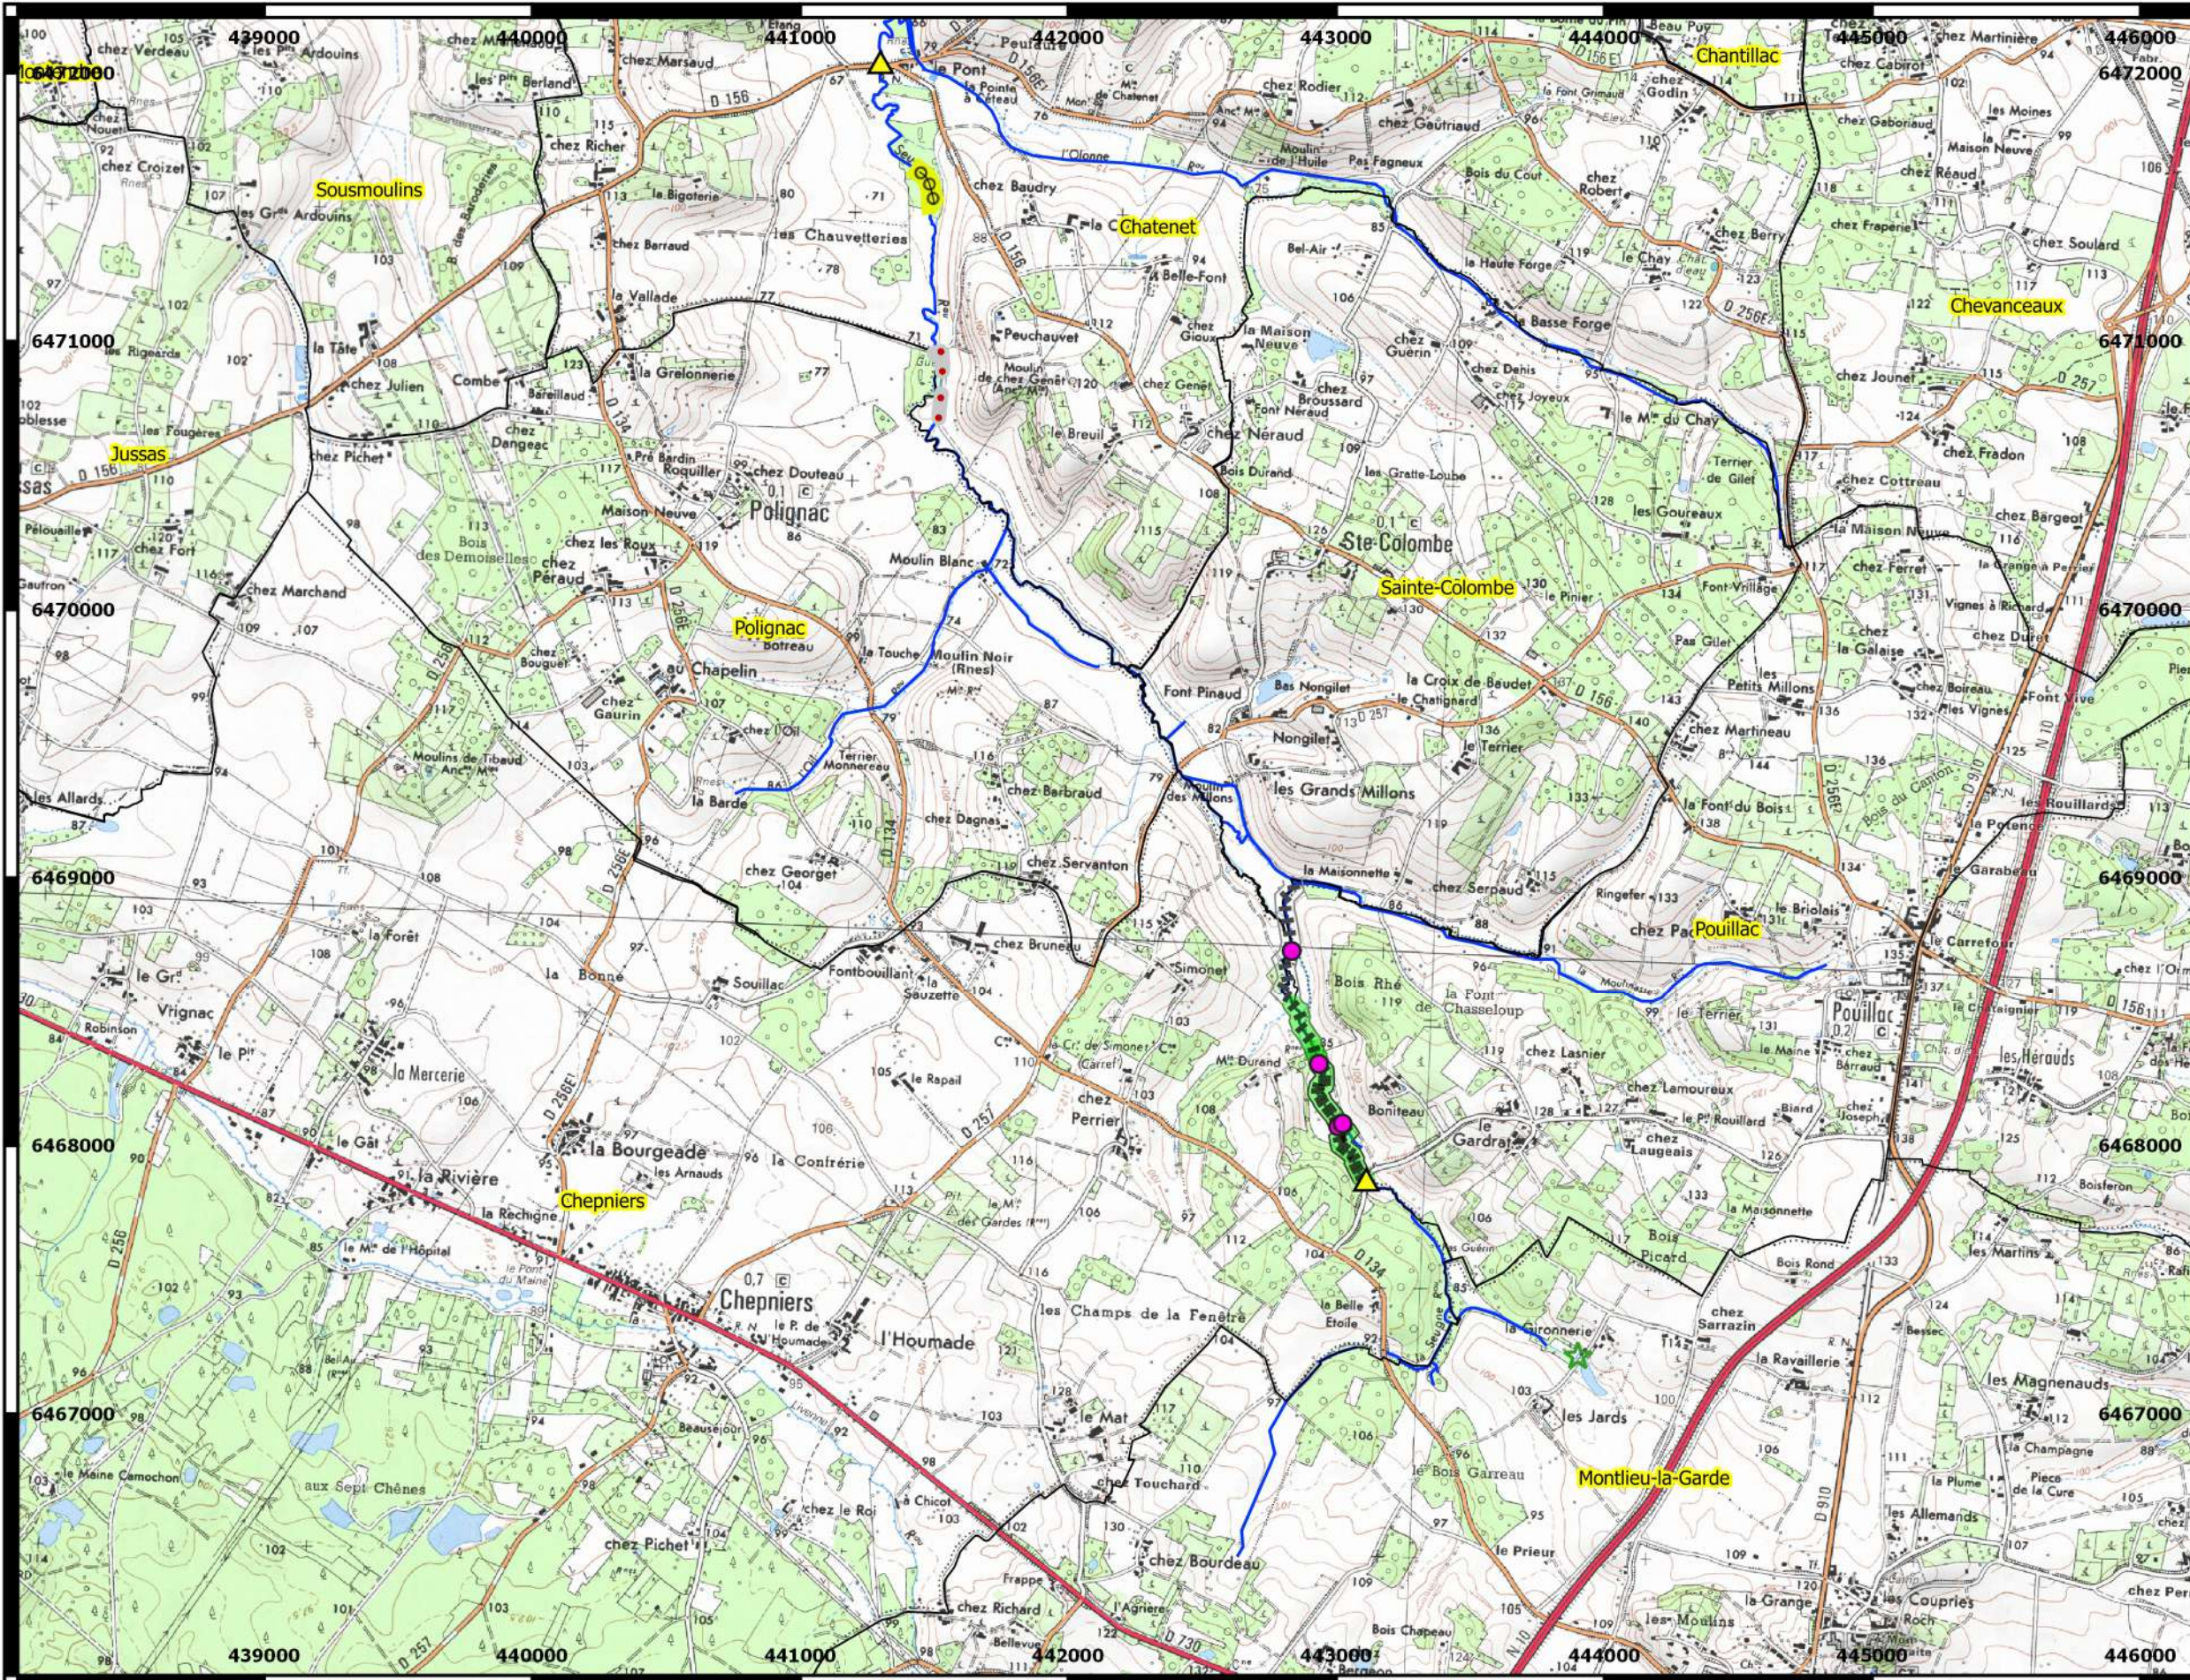

LEGENDE :


< Actions ponctuelles >

- Aménagement d'abreuvoir
- Fractionnement de chute
- Lutte contre la Renouée du Japon

< Actions linéaires >

- Mise en place de banquettes alternées
- Mise en place de clôture
- Plantations
- Protection de berge


LOCALISATION DE LA PAGE :

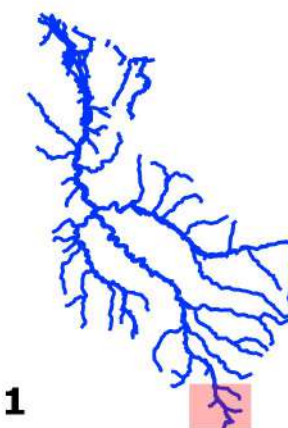

Page : 1

ATLAS CARTOGRAPHIQUE DE LOCALISATION DES ACTIONS DU PROGRAMME PLURIANNUEL DU BASSIN VERSANT DE LA SEUGNE

DIG / DAE	Echelle : 1 / 25 000 ème	Format : A3	Maître d'ouvrage :	Bureau d'études :
200 0 200 400 600 800 m	Coordonnées : RGF 93 Projection : Lambert 93 Code EPSG : 2154 Altimétrie : sans objet	Date : juin 2020 Réalisation : V. LINLAUD Vérification : sans objet Indice : 1	Syndicat Mixte du Bassin versant de la Seugne (SYMBAS) 7 rue Taillefer - CS 700 02 17 501 JONZAC Cedex Tel. : 05 16 48 40 04 secretariat@symbas.fr	SEGI 2 rue Sadi Carnot 17 500 JONZAC Tel. : 05 46 04 32 86 info@segi-ingenierie.fr

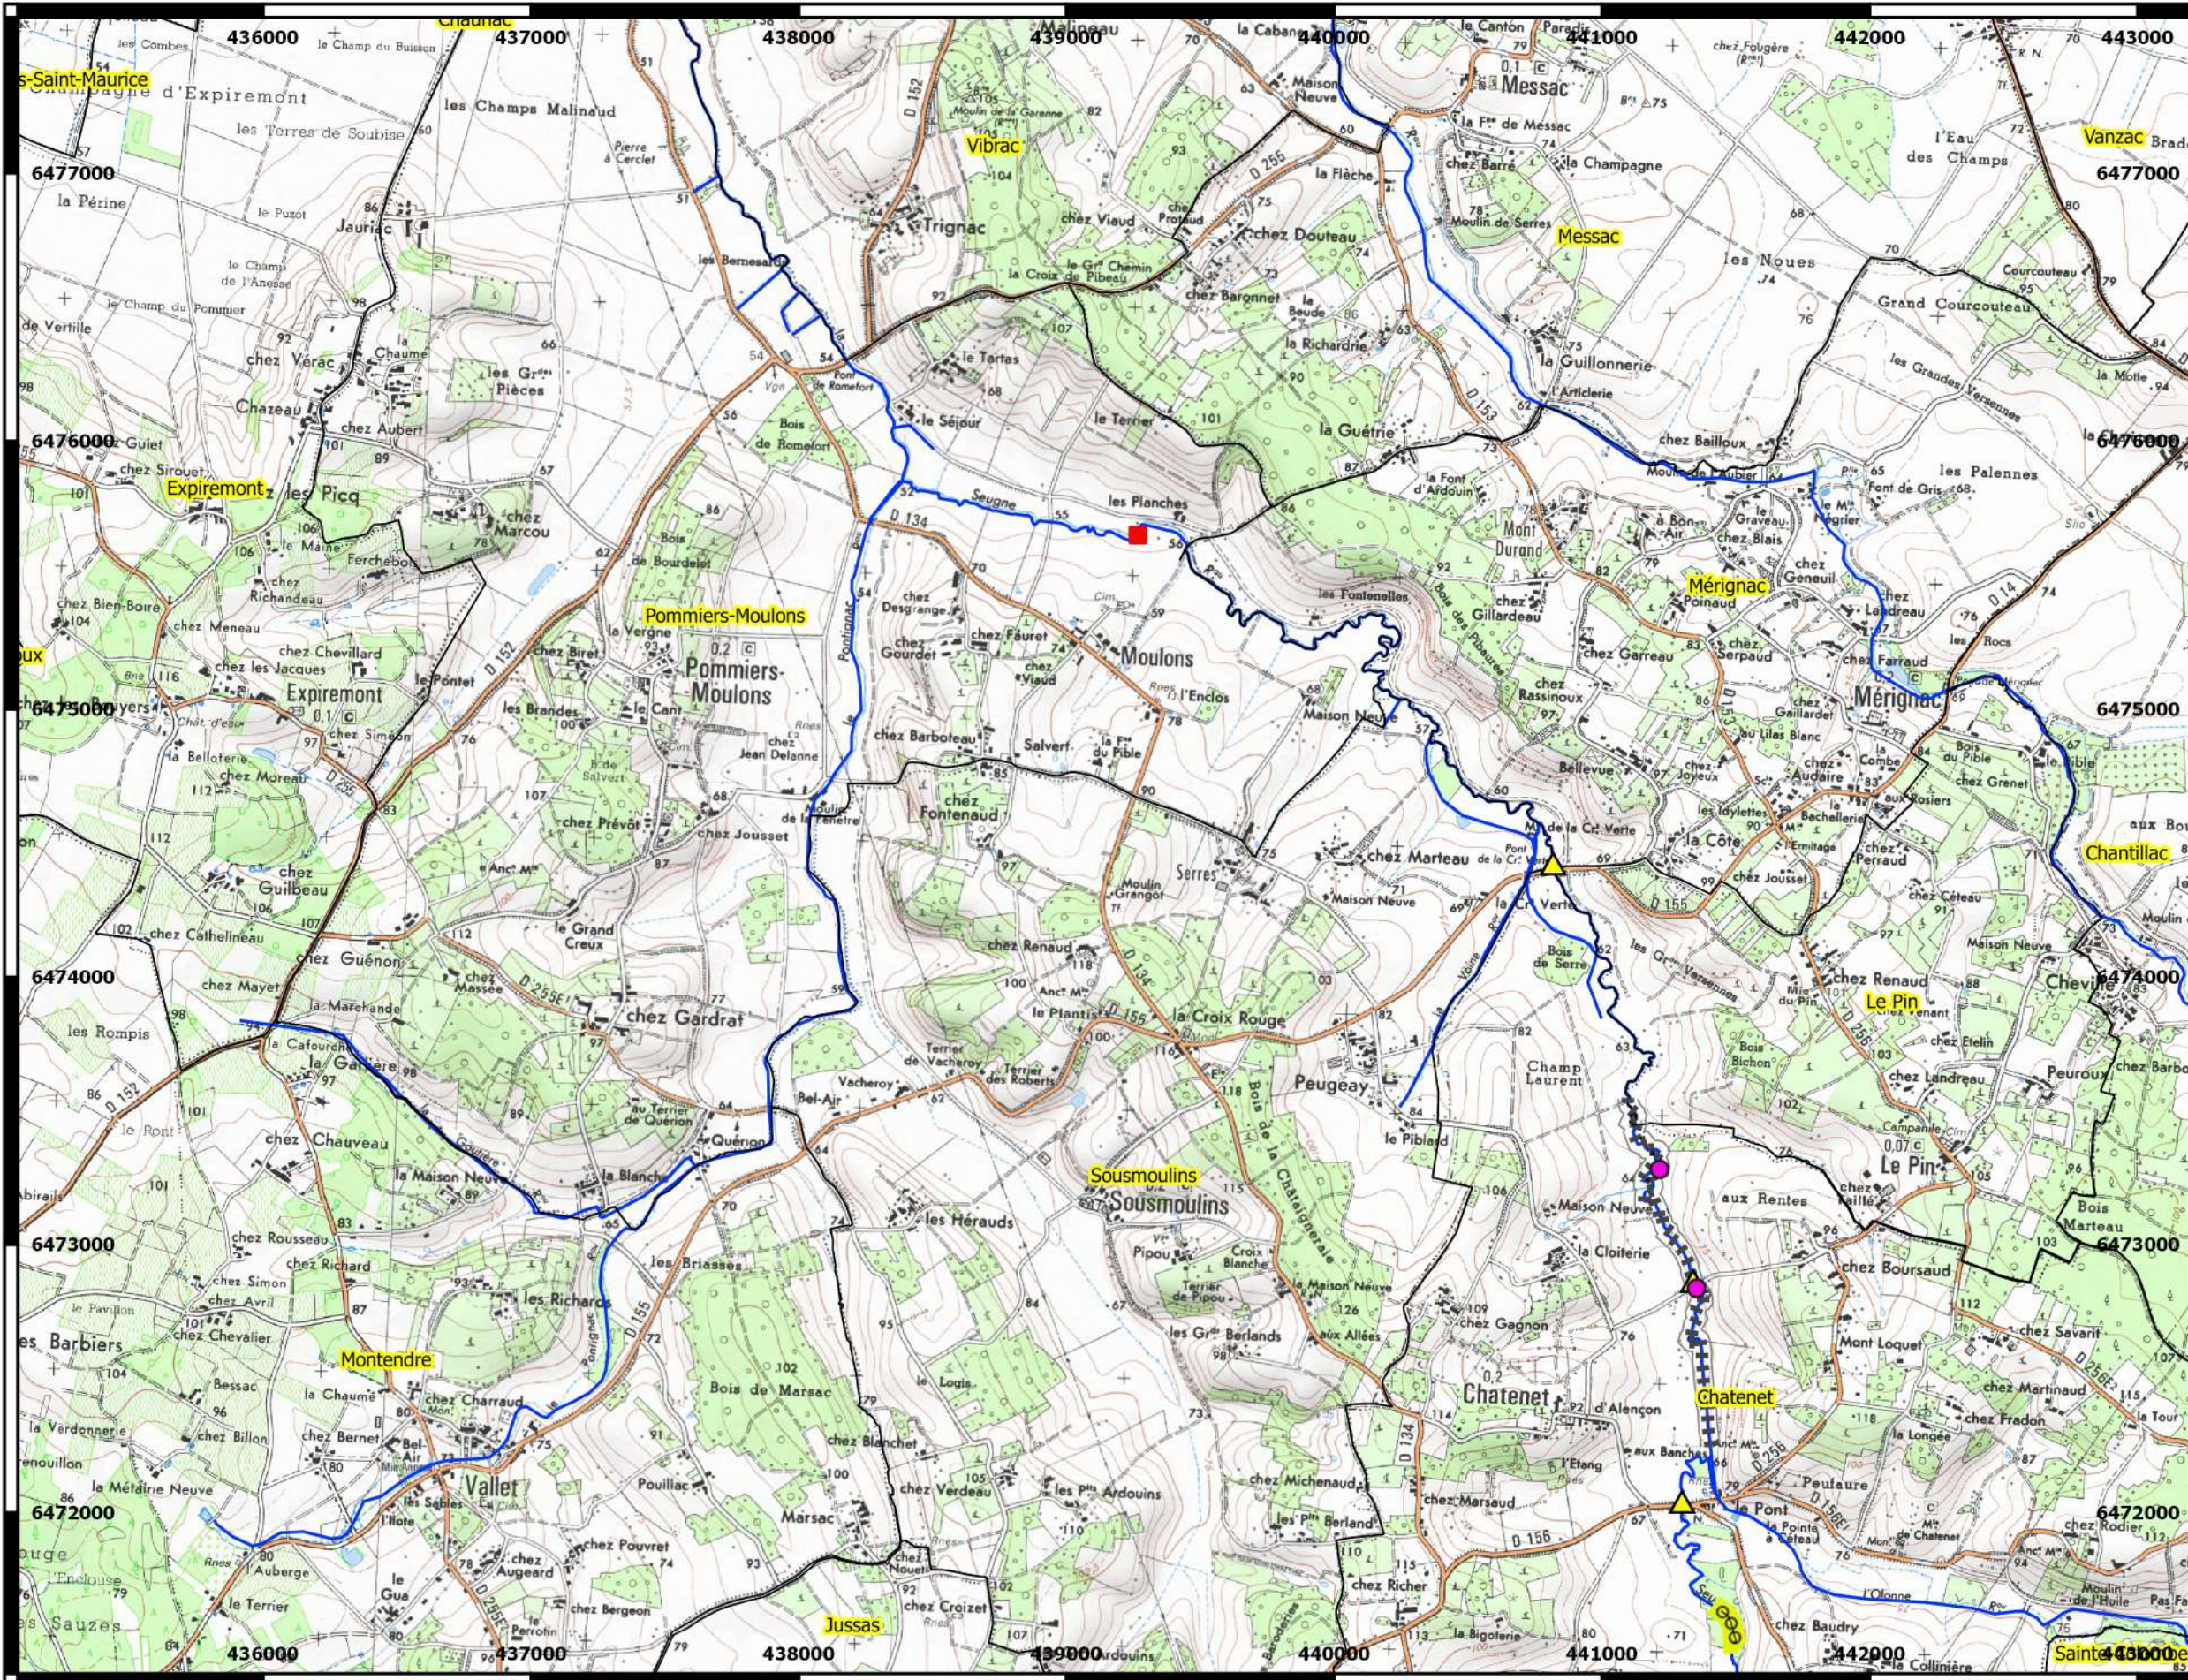

LEGENDE :


< Actions ponctuelles >

- Aménagement d'abreuvoir
- ▲ Fractionnement de chute
- Suppression d'ouvrage de franchissement

< Actions linéaires >

- Mise en place de banquettes alternées
- Mise en place de clôture


LOCALISATION DE LA PAGE :

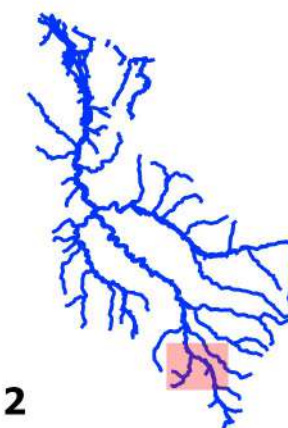

Page : 2

ATLAS CARTOGRAPHIQUE DE LOCALISATION DES ACTIONS DU PROGRAMME PLURIANNUEL DU BASSIN VERSANT DE LA SEUGNE

DIG / DAE	Echelle : 1 / 25 000 ème	Format : A3	Maître d'ouvrage :	Bureau d'études :
200 0 200 400 600 800 m 	Coordonnées : RGF 93 Projection : Lambert 93 Code EPSG : 2154 Altimétrie : sans objet	Date : juin 2020 Réalisation : V. LINLAUD Vérification : sans objet Indice : 1	Syndicat Mixte du Bassin versant de la Seugne (SYMBAS) 7 rue Taillefer - CS 700 02 17 501 JONZAC Cedex Tel. : 05 16 48 40 04 secretariat@symbas.fr	SEGI 2 rue Sadi Carnot 17 500 JONZAC Tel. : 05 46 04 32 86 info@segi-ingenierie.fr

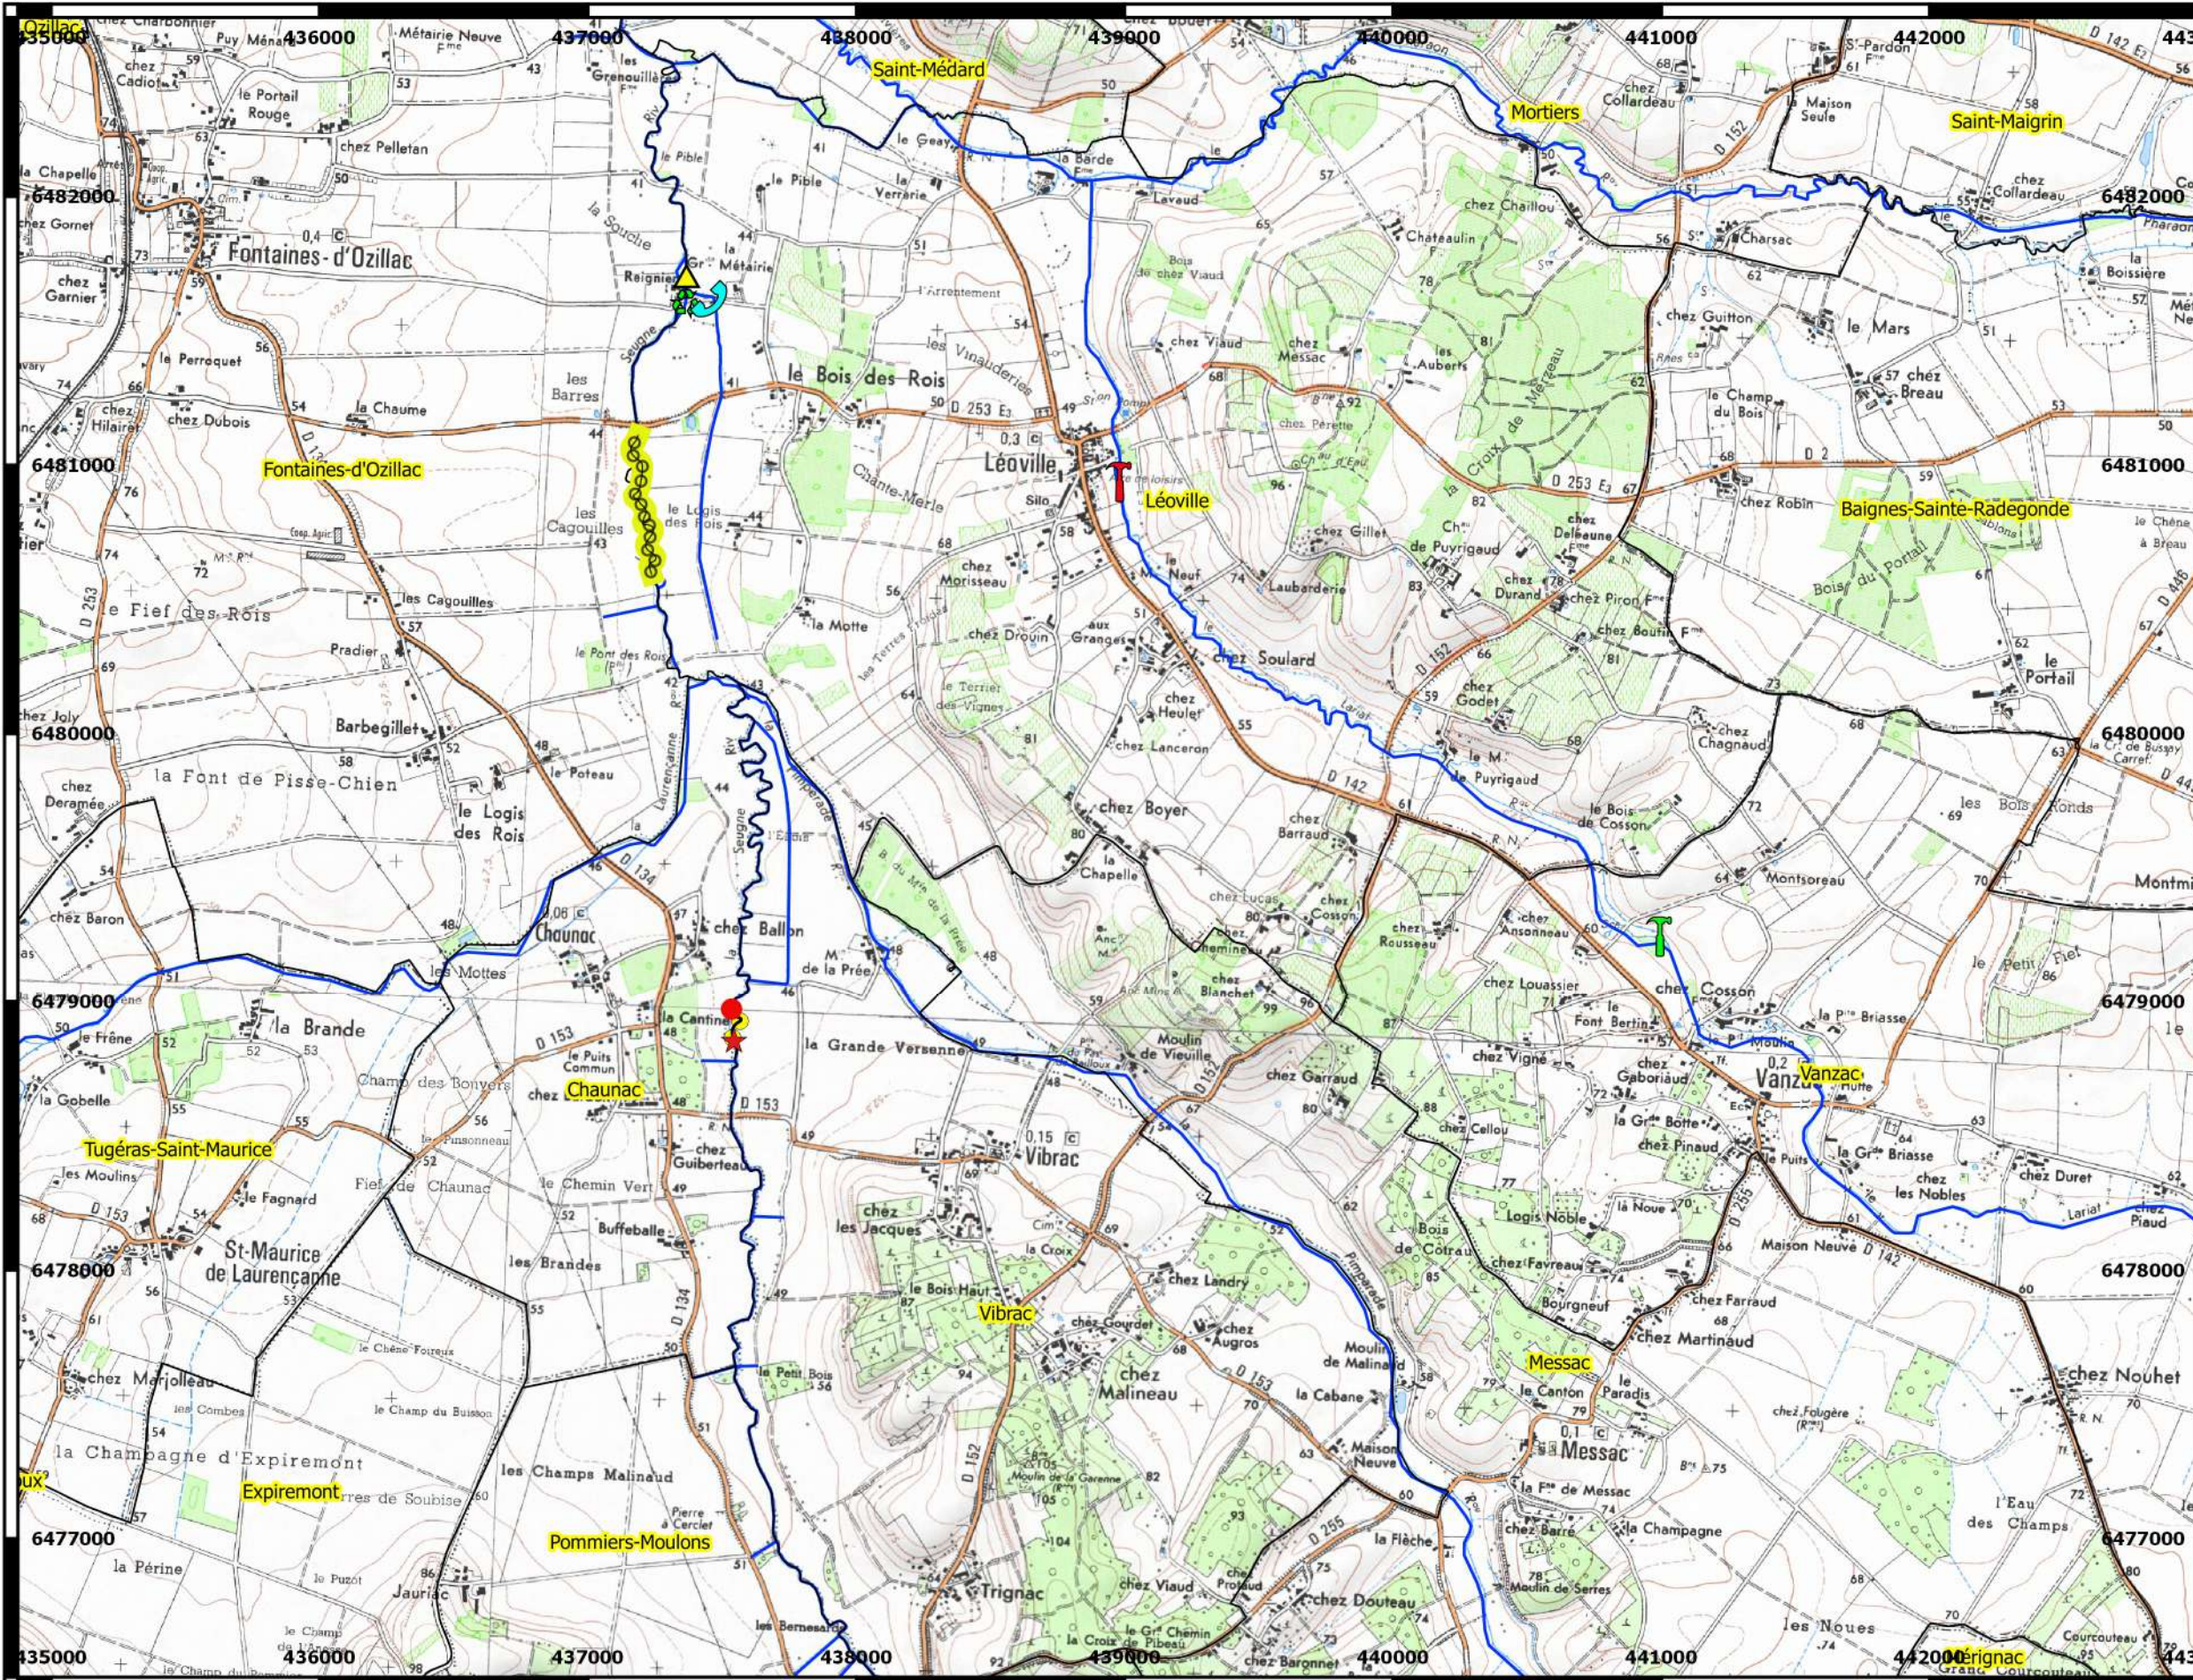

LEGENDE :


< Actions ponctuelles >

- ★ I2M2
- ▲ Fractionnement de chute
- Suppression d'ouvrage hydraulique
- ⌈ Opération Léoville
- ⌈ Opération Vanzac
- ♻️ Protocole gestion ouvrages hydrauliques
- ⌈ Equipement clapets télétransmission

< Actions linéaires >

- ⋯ Mise en place de banquettes alternées
- ⋯ Recharge granulométrique


LOCALISATION DE LA PAGE :

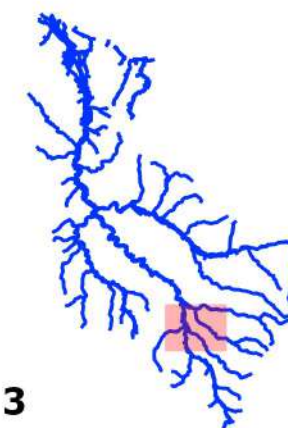

Page : 3

ATLAS CARTOGRAPHIQUE DE LOCALISATION DES ACTIONS DU PROGRAMME PLURIANNUEL DU BASSIN VERSANT DE LA SEUGNE

DIG / DAE	Echelle : 1 / 25 000 ème	Format : A3	Maître d'ouvrage :	Bureau d'études :
200 0 200 400 600 800 m 	Coordonnées : RGF 93 Projection : Lambert 93 Code EPSG : 2154 Altimétrie : sans objet	Date : juin 2020 Réalisation : V. LINLAUD Vérification : sans objet Indice : 1	Syndicat Mixte du Bassin versant de la Seugne (SYMBAS) 7 rue Taillefer - CS 700 02 17 501 JONZAC Cedex Tel. : 05 16 48 40 04 secretariat@symbas.fr	SEGI 2 rue Sadi Carnot 17 500 JONZAC Tel. : 05 46 04 32 86 info@segi-ingenierie.fr

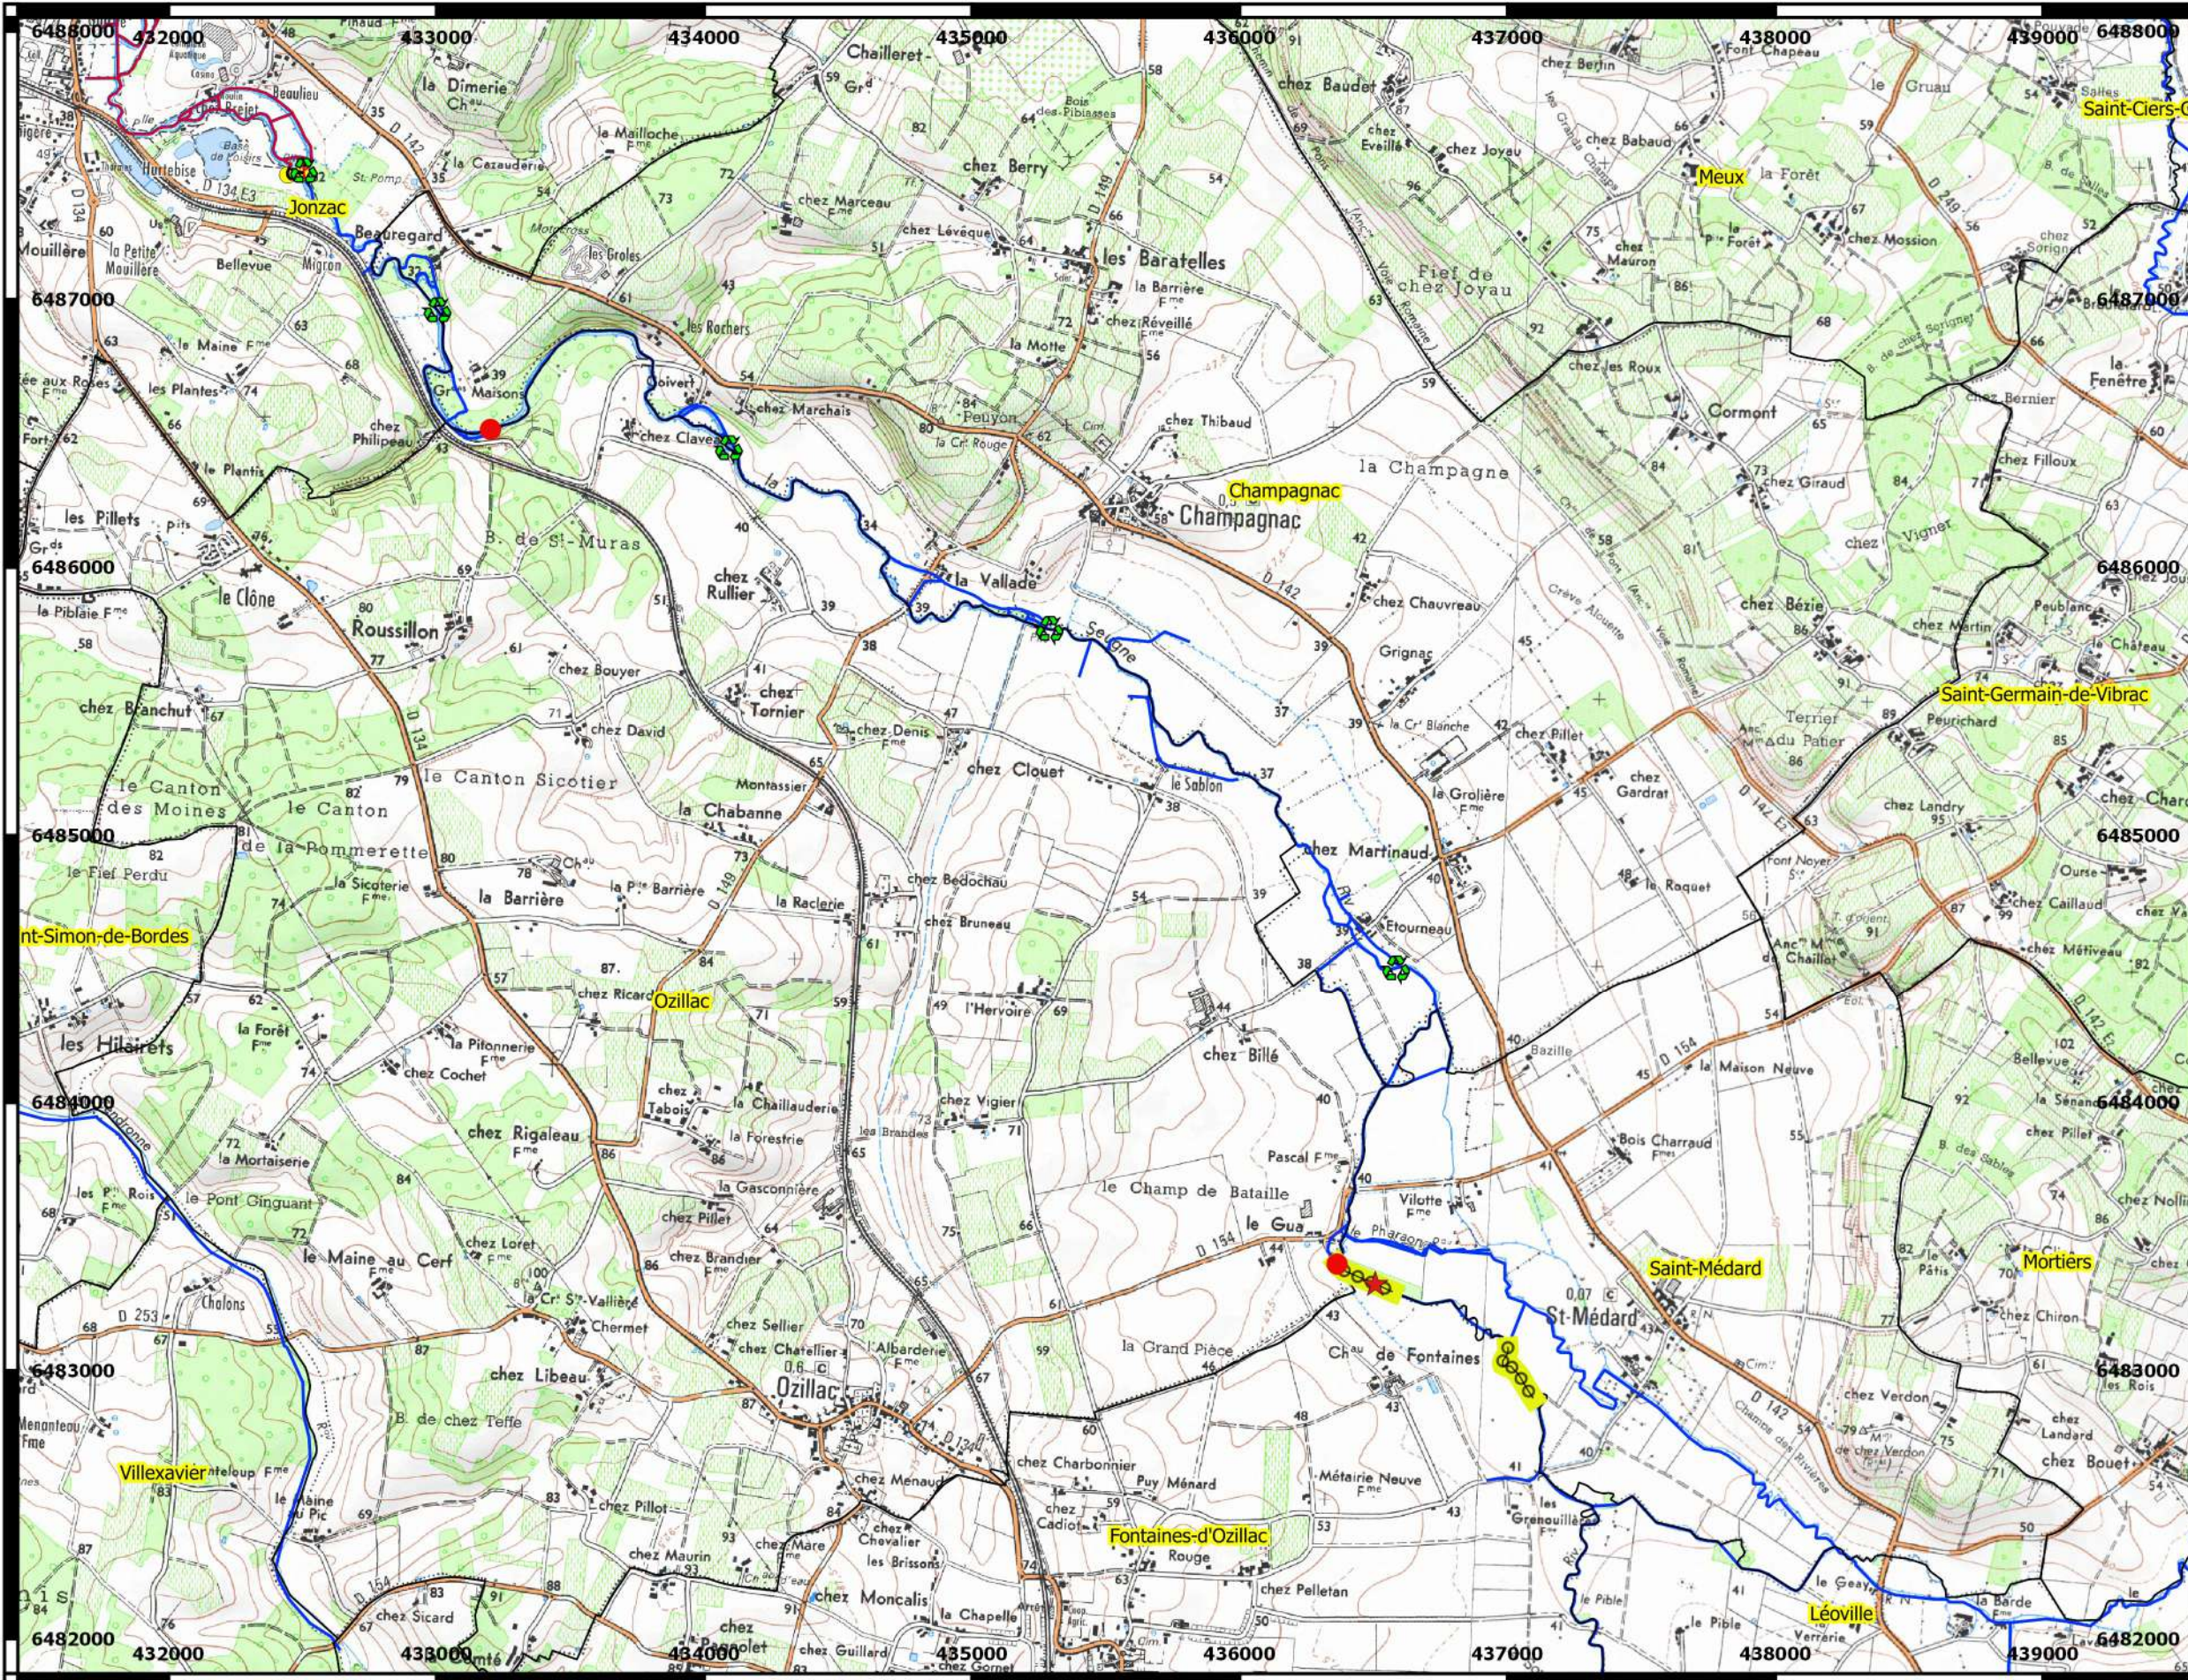

LEGENDE :


< Actions ponctuelles >

- ★ I2M2
- Suppression d'ouvrage hydraulique
- Protocole gestion ouvrages hydrauliques

< Actions linéaires >

- Mise en place de banquettes alternées
- == Recharge granulométrique
- Lutte contre la Jussie


LOCALISATION DE LA PAGE :

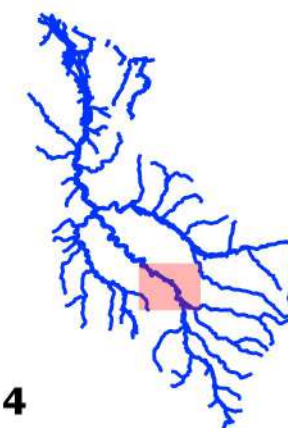

Page : 4

ATLAS CARTOGRAPHIQUE DE LOCALISATION DES ACTIONS DU PROGRAMME PLURIANNUEL DU BASSIN VERSANT DE LA SEUGNE

DIG / DAE	Echelle : 1 / 25 000 ème	Format : A3	Maître d'ouvrage :	Bureau d'études :
200 0 200 400 600 800 m 	Coordonnées : RGF 93 Projection : Lambert 93 Code EPSG : 2154 Altimétrie : sans objet	Date : juin 2020 Réalisation : V. LINLAUD Vérification : sans objet Indice : 1	Syndicat Mixte du Bassin versant de la Seugne (SYMBAS) 7 rue Taillefer - CS 700 02 17 501 JONZAC Cedex Tel. : 05 16 48 40 04 secretariat@symbas.fr	SEGI 2 rue Sadi Carnot 17 500 JONZAC Tel. : 05 46 04 32 86 info@segi-ingenierie.fr

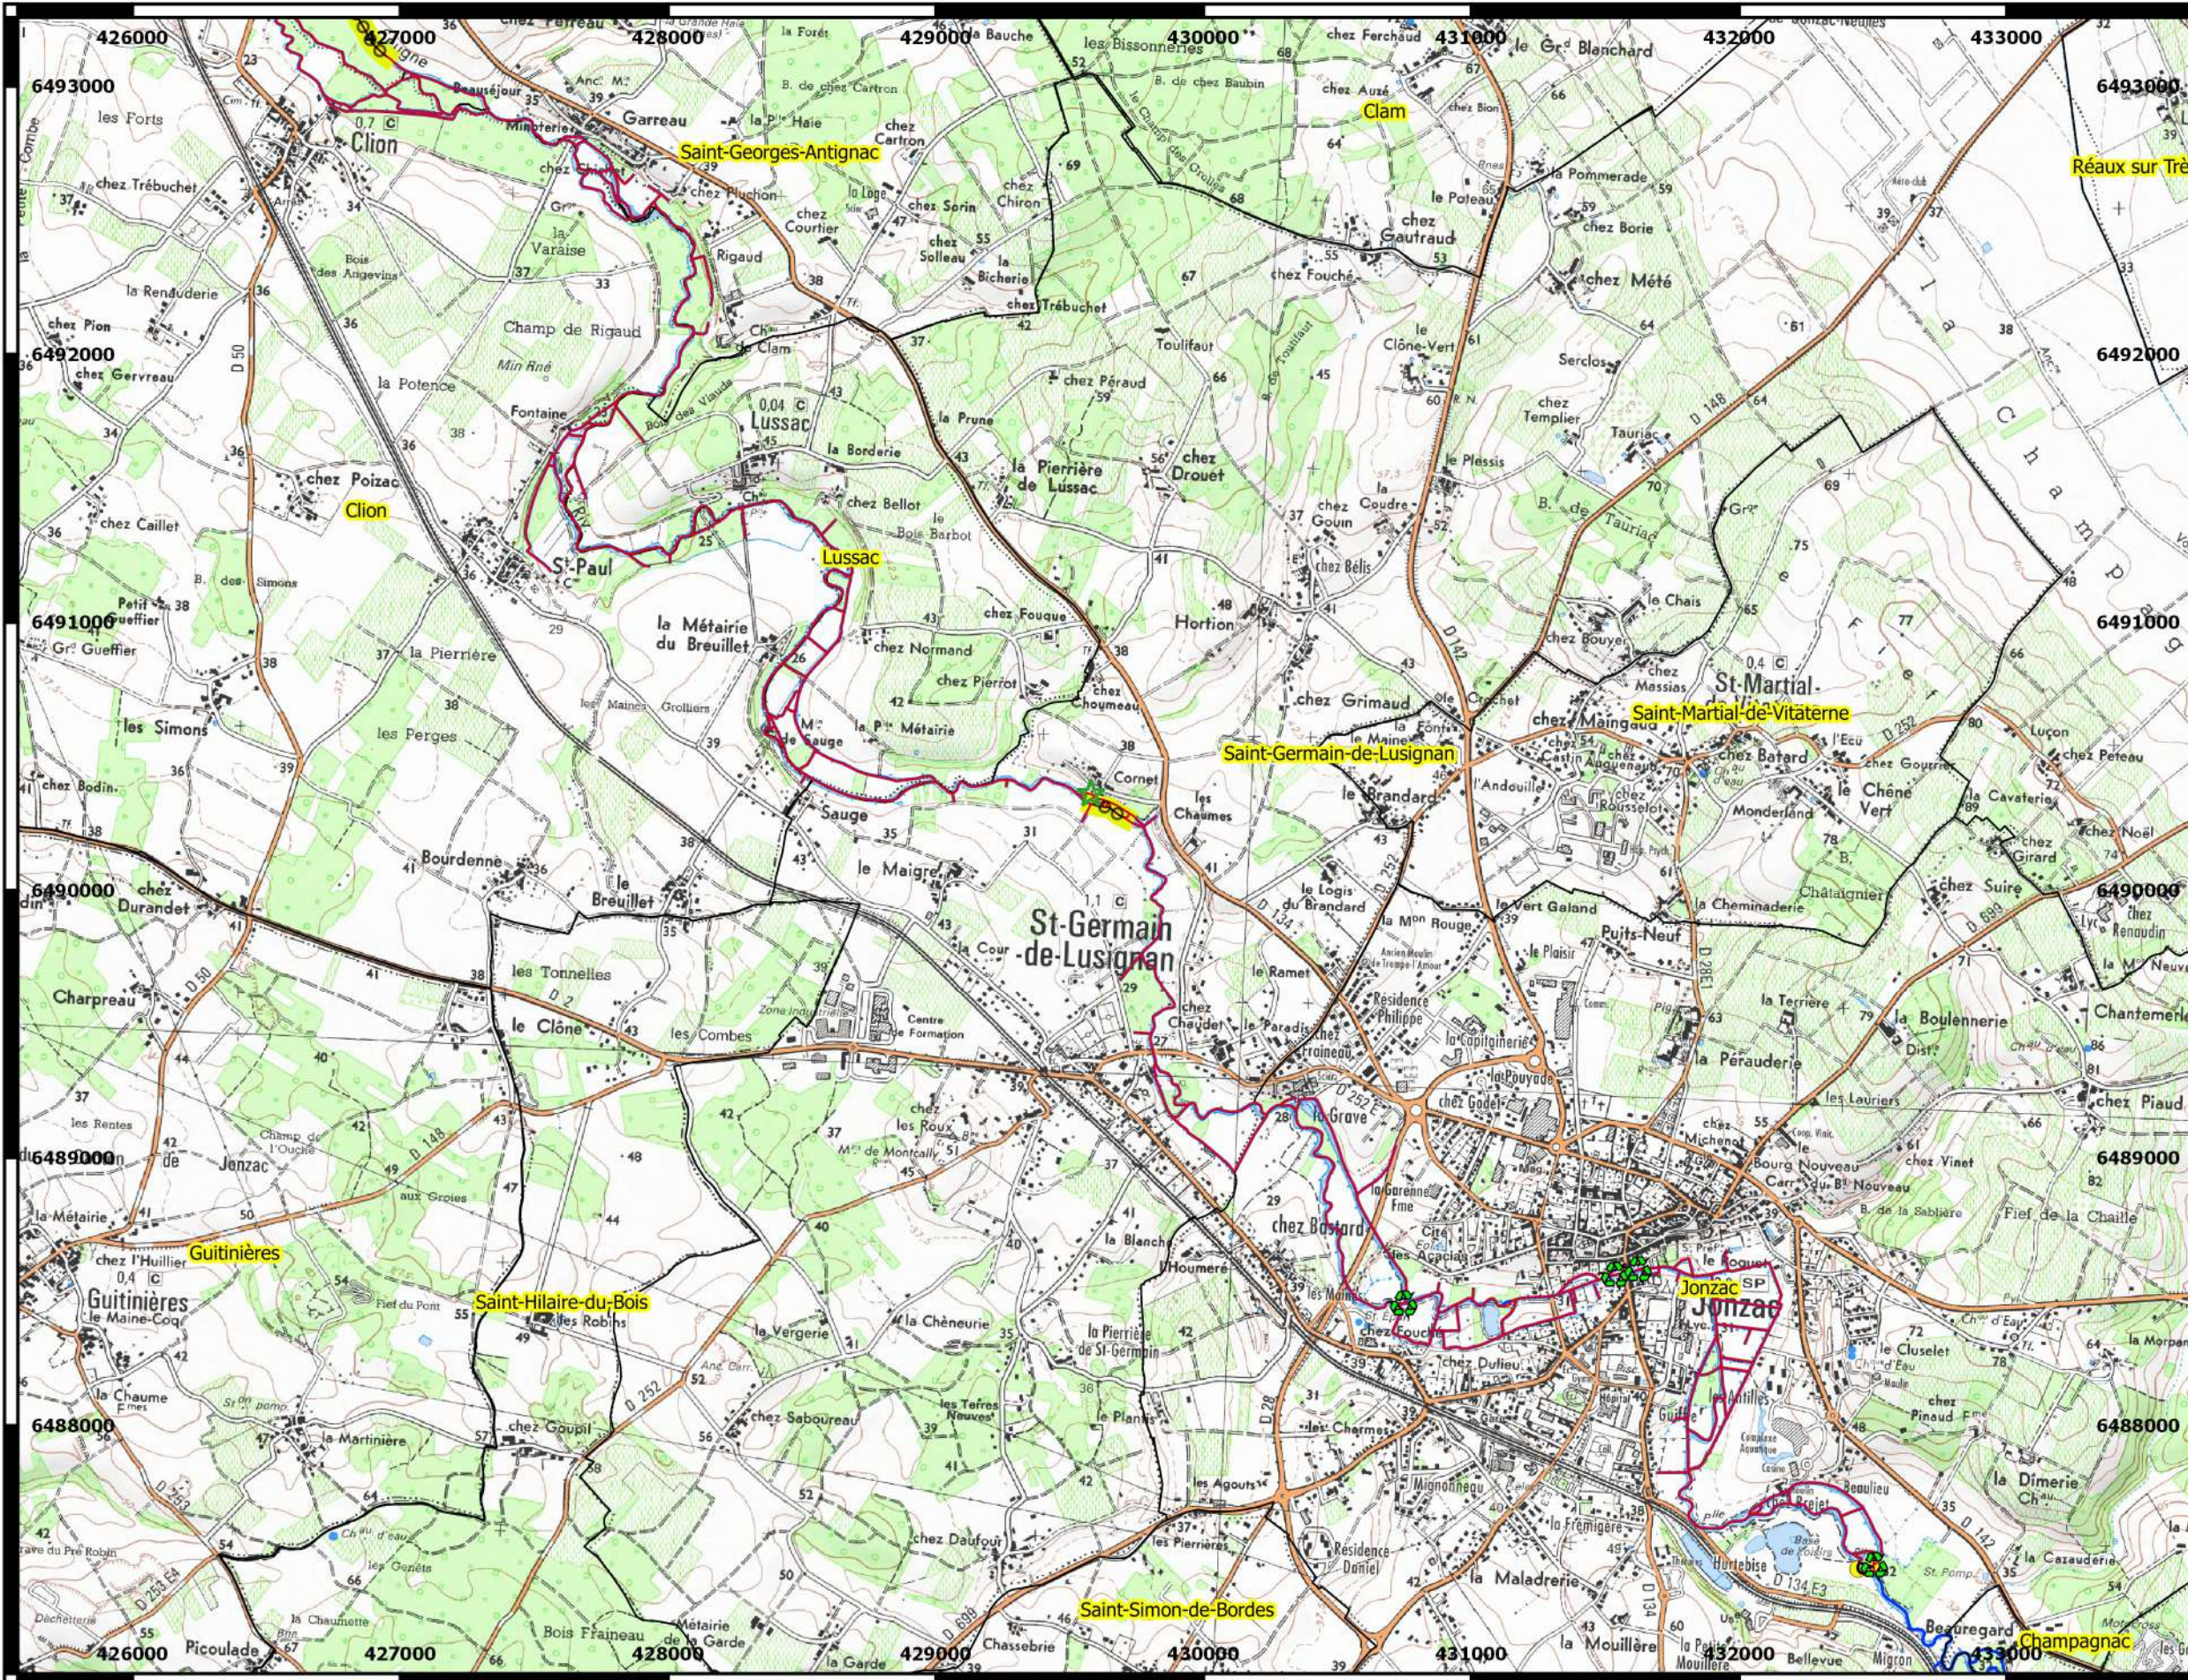

LEGENDE :

- ☆ Lutte contre la Renouée du Japon
- ♻️ Protocole gestion ouvrages hydrauliques
- < Actions linéaires >
- Mise en place de banquettes alternées
- Recharge granulométrique
- Lutte contre la Jussie

LOCALISATION DE LA PAGE :



Page : 5

ATLAS CARTOGRAPHIQUE DE LOCALISATION DES ACTIONS DU PROGRAMME PLURIANNUEL DU BASSIN VERSANT DE LA SEUGNE

DIG / DAE	Echelle : 1 / 25 000 ème	Format : A3	Maître d'ouvrage :	Bureau d'études :
200 0 200 400 600 800 m 	Coordonnées : RGF 93 Projection : Lambert 93 Code EPSG : 2154 Altimétrie : sans objet	Date : juin 2020 Réalisation : V. LINLAUD Vérification : sans objet Indice : 1	Syndicat Mixte du Bassin versant de la Seugne (SYMBAS) 7 rue Taillefer - CS 700 02 17 501 JONZAC Cedex Tel. : 05 16 48 40 04 secretariat@symbas.fr	SEGI 2 rue Sadi Carnot 17 500 JONZAC Tel. : 05 46 04 32 86 info@segi-ingenierie.fr



LEGENDE :


< Actions ponctuelles >

- Aménagement d'abreuvoir
- ★ I2M2
- 🔥 Lutte contre l'Azolla
- Recharge granulométrique sur haut fond
- Remplacement d'ouvrage de franchissement
- ⊕ Suppression de seuil artisanal
- Suppression d'ouvrage de franchissement
- ☆ Lutte contre la Renouée du Japon

< Actions linéaires >

- 〰 Mise en place de banquettes alternées
- Plantations
- Réouverture de bras pour limiter l'envasement
- Lutte contre la Jussie


LOCALISATION DE LA PAGE :

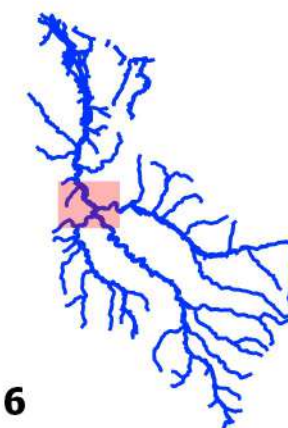

Page : 6

ATLAS CARTOGRAPHIQUE DE LOCALISATION DES ACTIONS DU PROGRAMME PLURIANNUEL DU BASSIN VERSANT DE LA SEUGNE


DIG / DAE	Echelle : 1 / 25 000 ème	Format : A3	Maître d'ouvrage :	Bureau d'études :
200 0 200 400 600 800 m	Coordonnées : RGF 93 Projection : Lambert 93 Code EPSG : 2154 Altimétrie : sans objet	Date : juin 2020 Réalisation : V. LINLAUD Vérification : sans objet Indice : 1	Syndicat Mixte du Bassin versant de la Seugne (SYMBAS) 7 rue Taillefer - CS 700 02 17 501 JONZAC Cedex Tel. : 05 16 48 40 04 secretariat@symbas.fr	SEGI 2 rue Sadi Carnot 17 500 JONZAC Tel. : 05 46 04 32 86 info@segi-ingenierie.fr

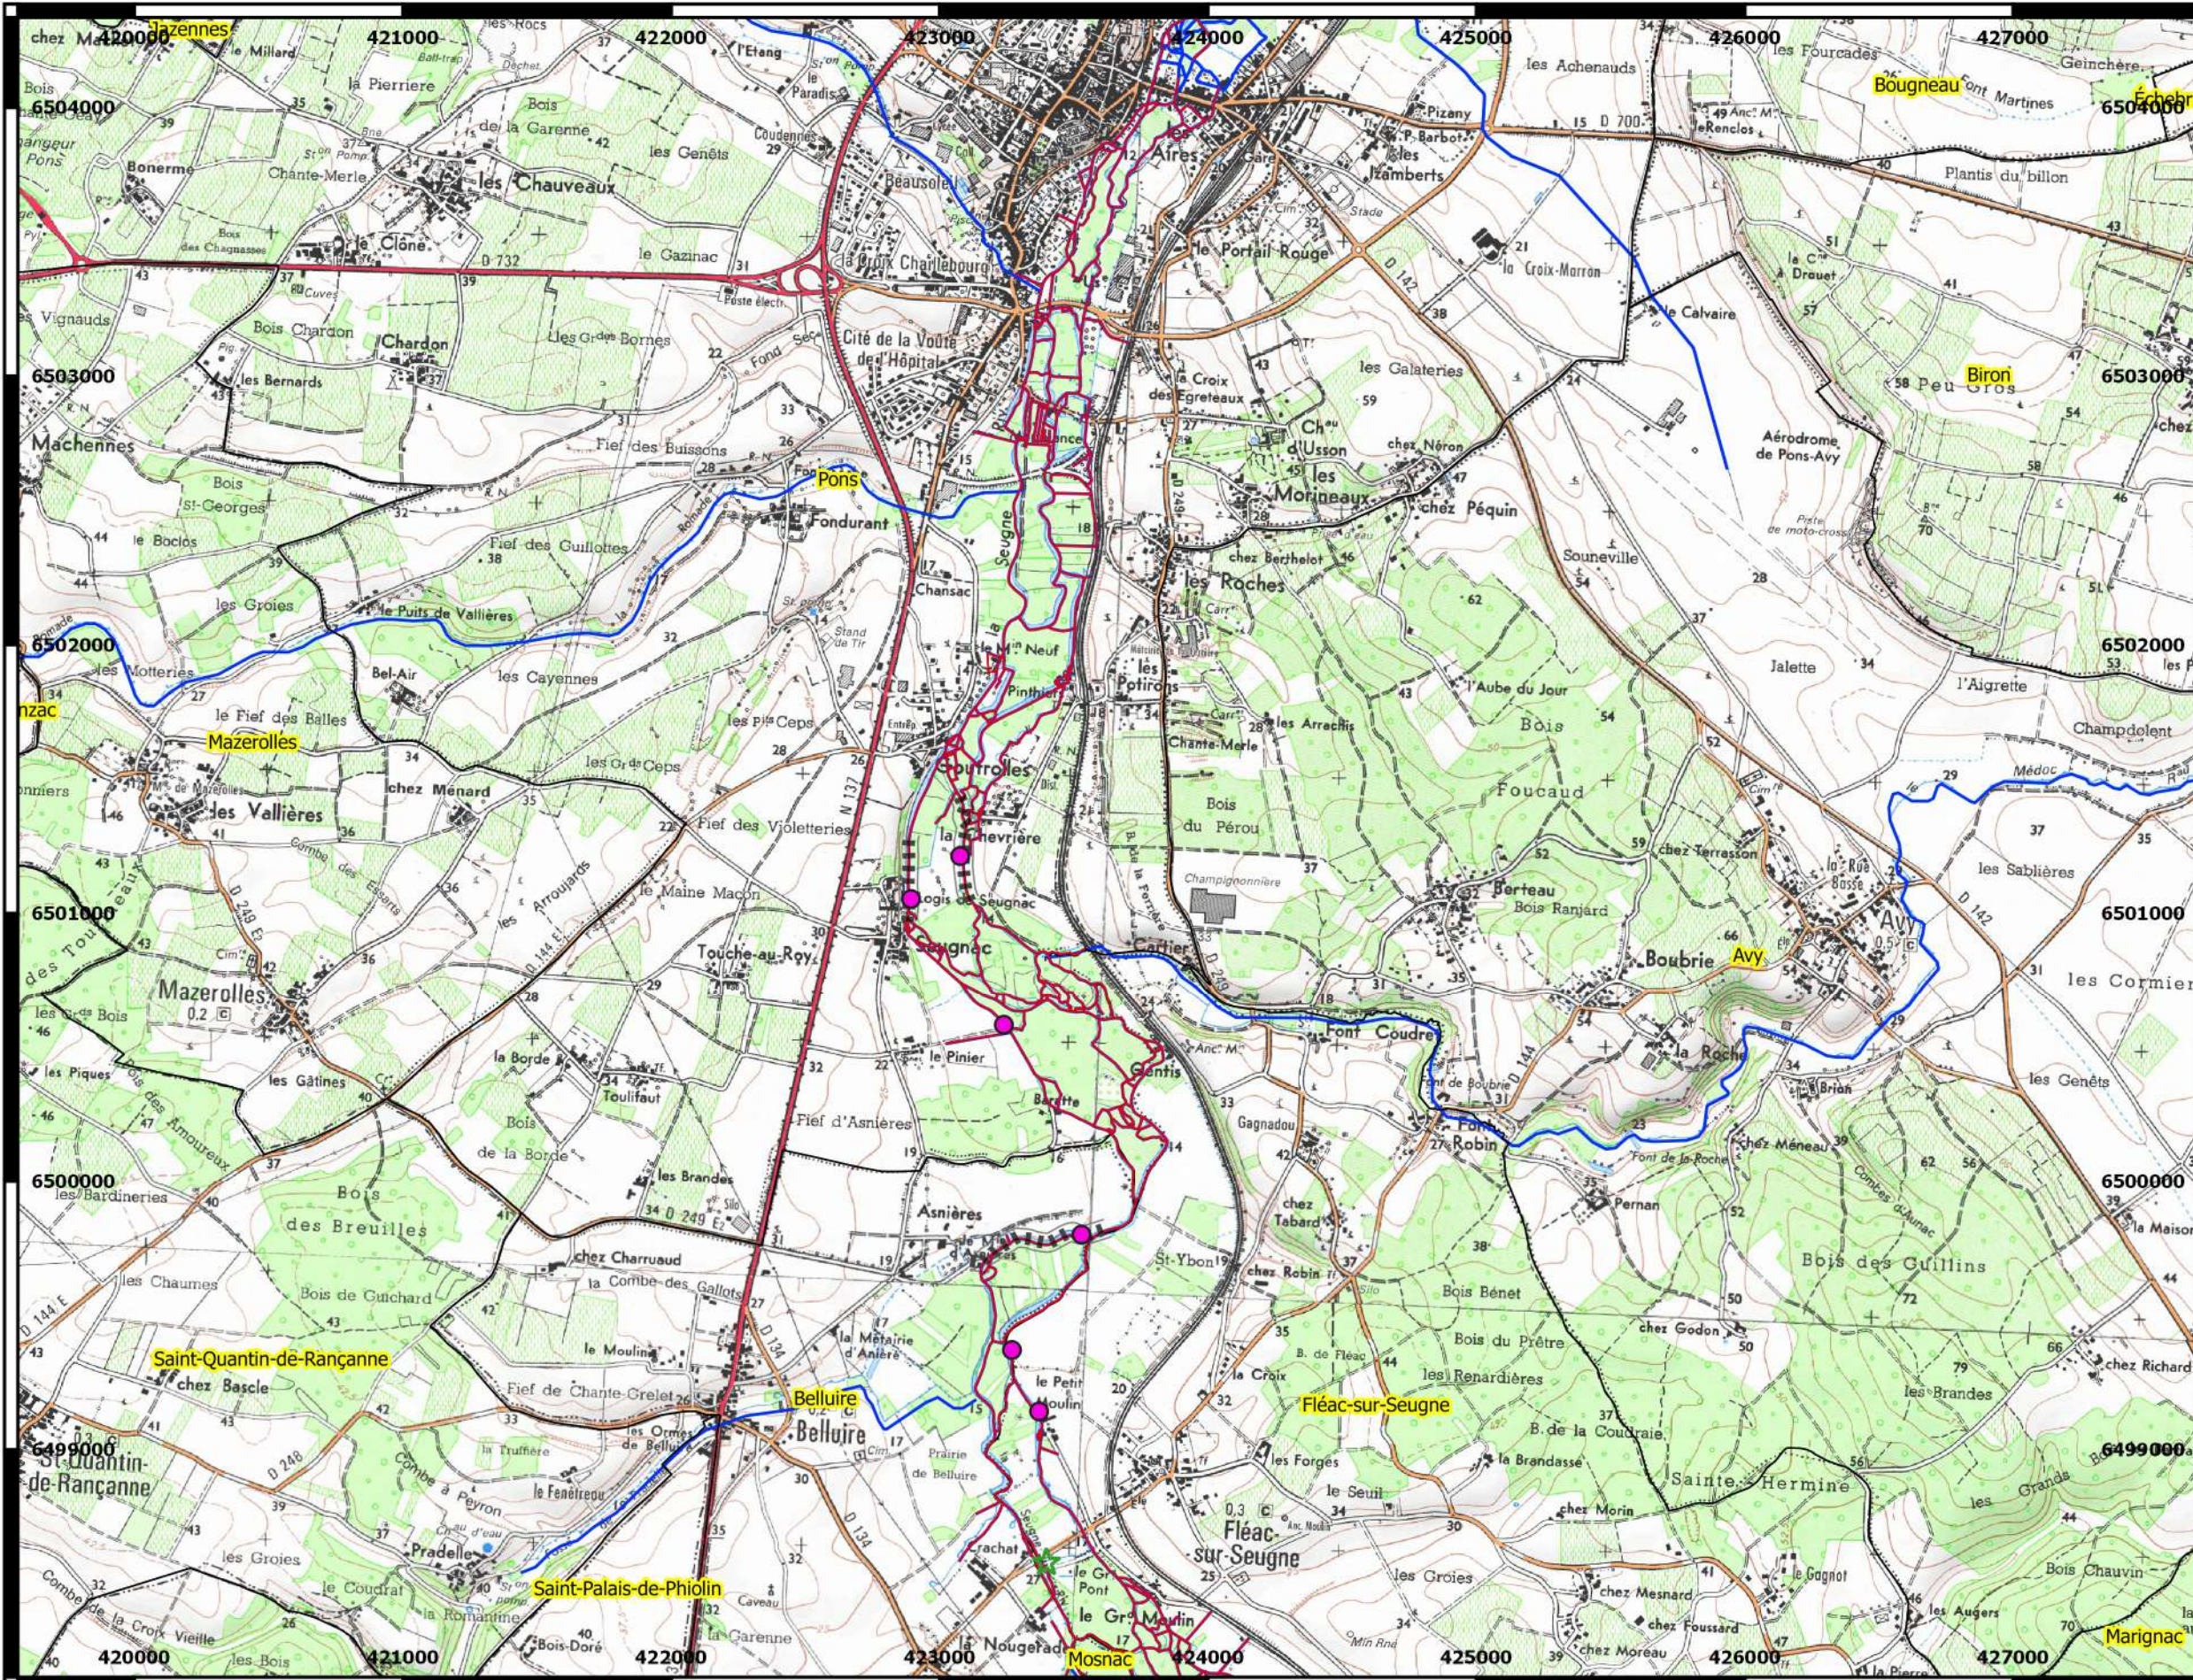

LEGENDE :

- < Actions ponctuelles >
- Aménagement d'abreuvoir
- ★ Lutte contre la Renouée du Japon
- < Actions linéaires >
- Mise en place de clôture
- Lutte contre la Jussie


LOCALISATION DE LA PAGE :

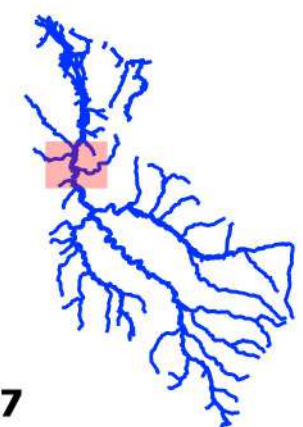

Page : 7

ATLAS CARTOGRAPHIQUE DE LOCALISATION DES ACTIONS DU PROGRAMME PLURIANNUEL DU BASSIN VERSANT DE LA SEUGNE

DIG / DAE	Echelle : 1 / 25 000 ème	Format : A3	Maître d'ouvrage :	Bureau d'études :
200 0 200 400 600 800 m 	Coordonnées : RGF 93 Projection : Lambert 93 Code EPSG : 2154 Altimétrie : sans objet	Date : juin 2020 Réalisation : V. LINLAUD Vérification : sans objet Indice : 1	Syndicat Mixte du Bassin versant de la Seugne (SYMBAS) 7 rue Taillefer - CS 700 02 17 501 JONZAC Cedex Tel. : 05 16 48 40 04 secretariat@symbas.fr	SEGI 2 rue Sadi Carnot 17 500 JONZAC Tel. : 05 46 04 32 86 info@segi-ingenierie.fr

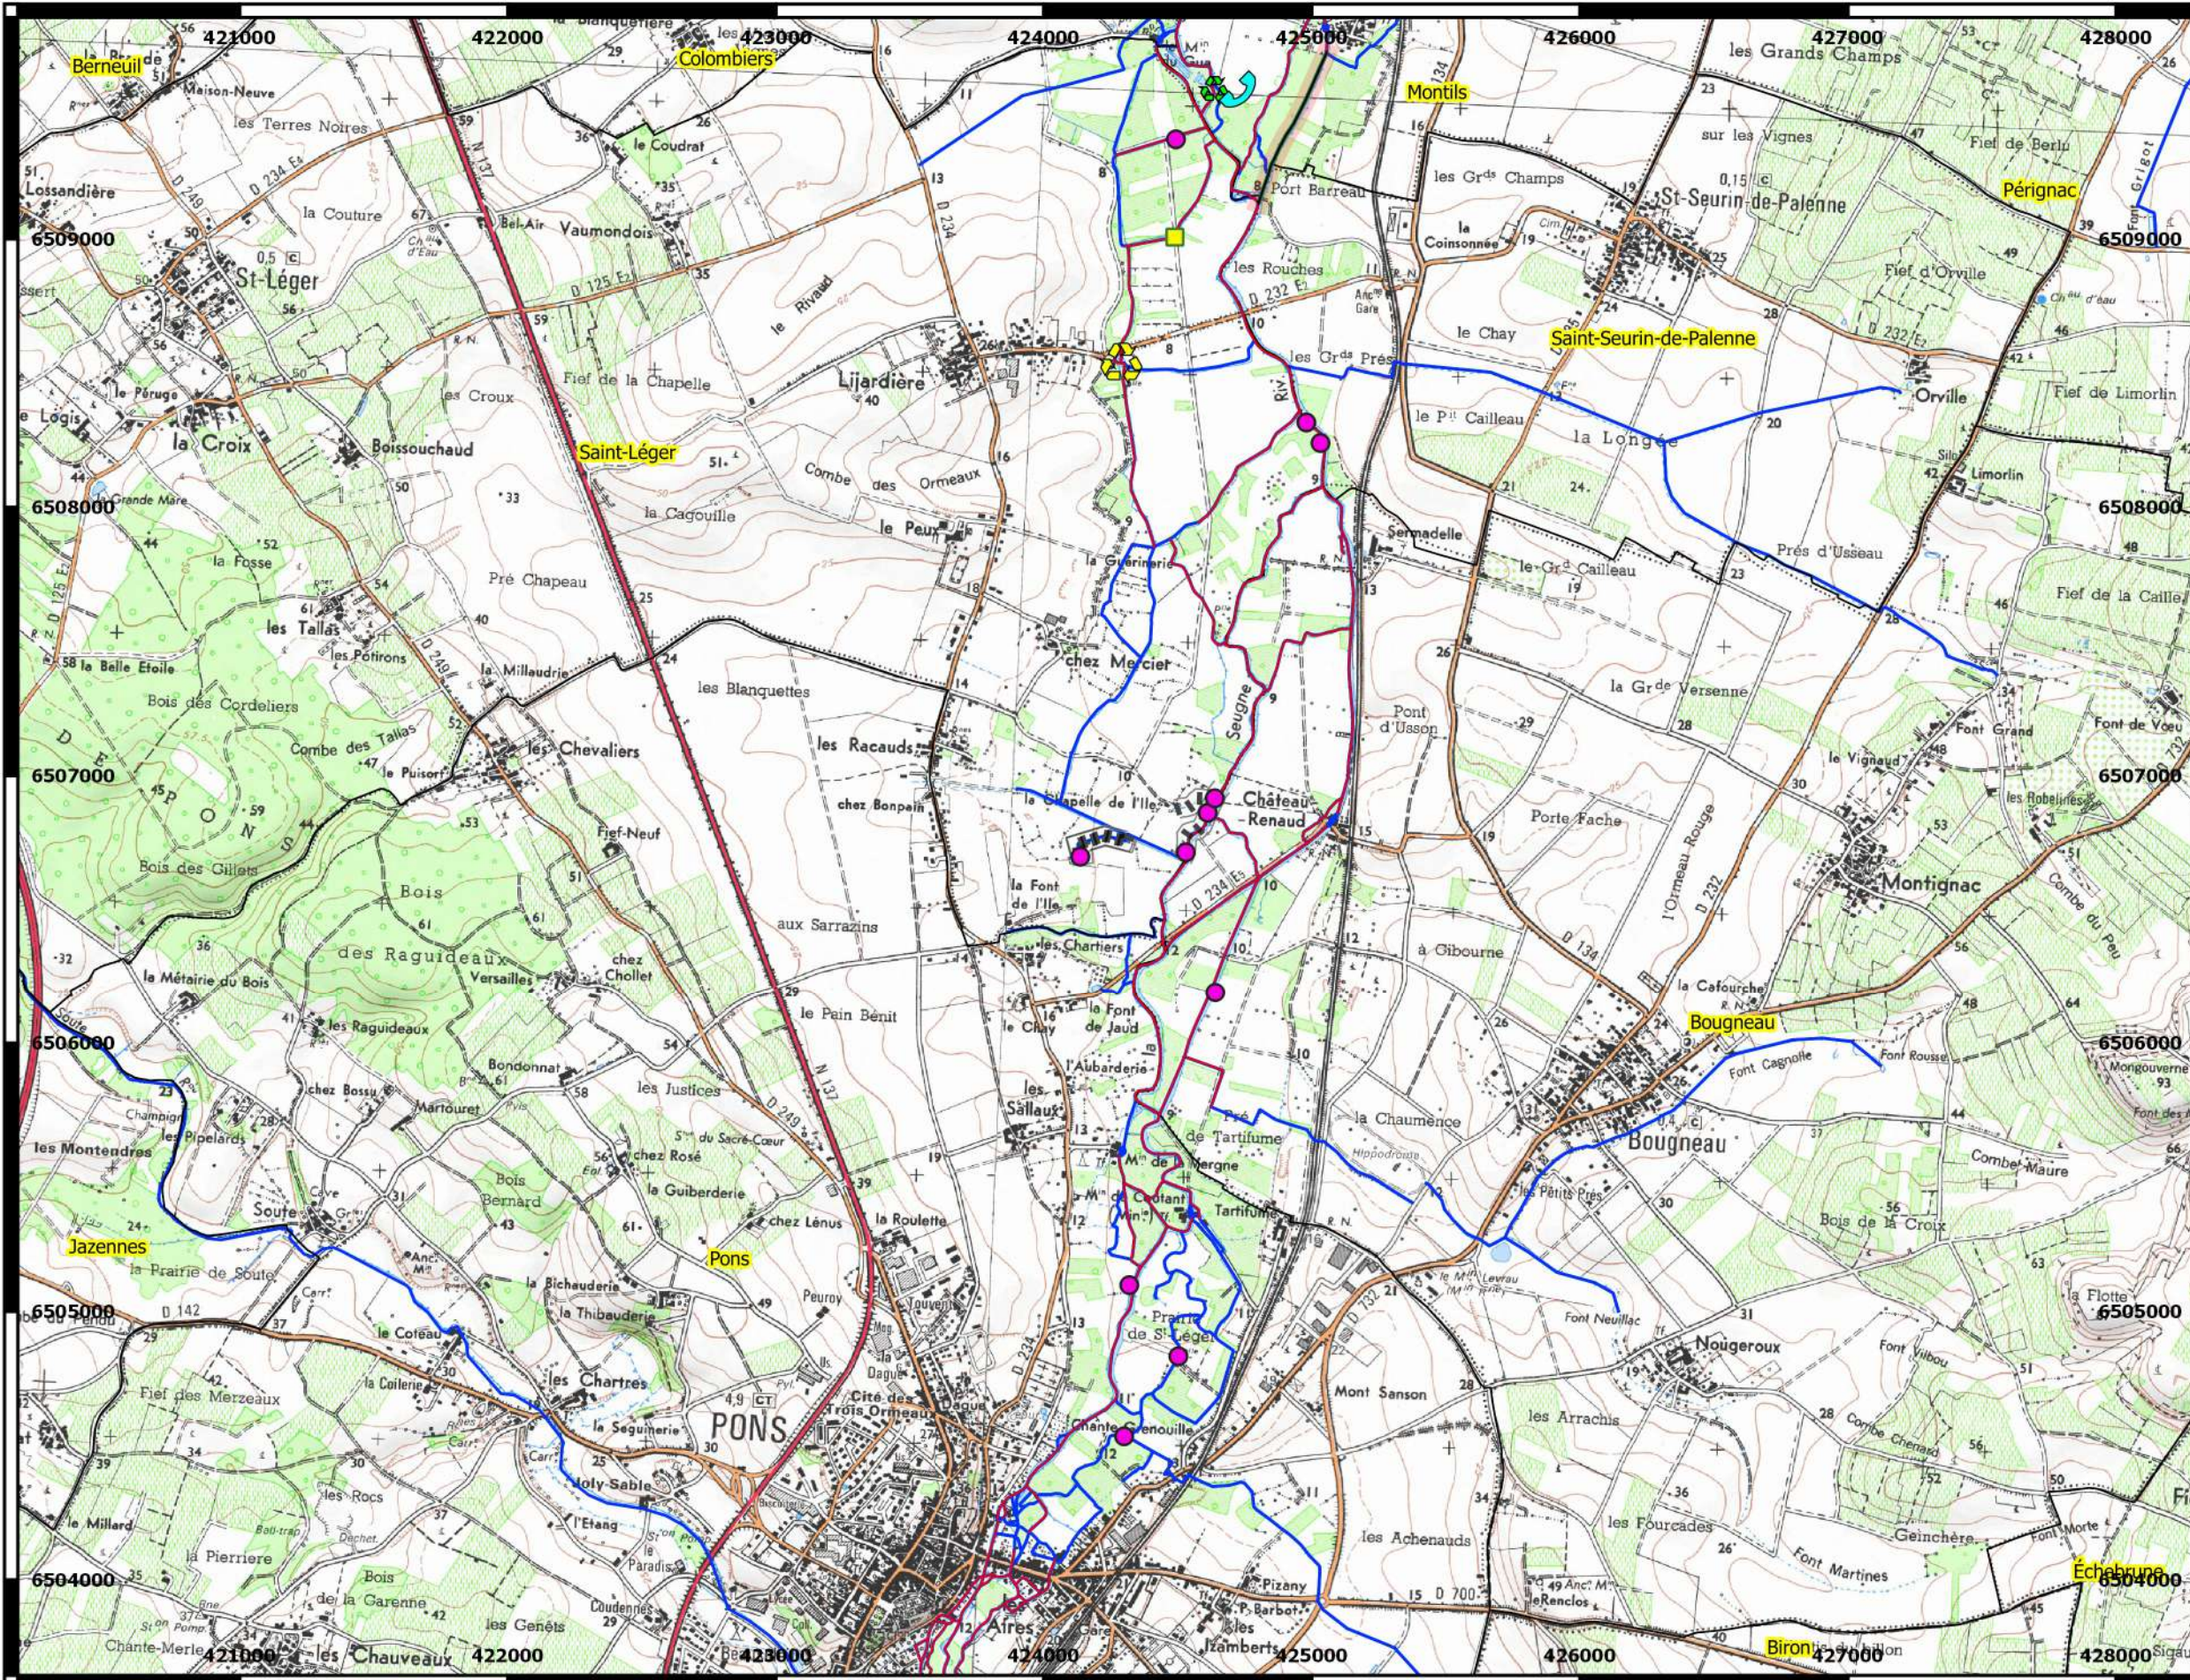

LEGENDE :


< Actions ponctuelles >

- Aménagement d'abreuvoir
- Aménagement d'ouvrage hydraulique
- Remplacement d'ouvrage de franchissement
- Protocole gestion ouvrages hydrauliques
- Équipement clapets télétransmission

< Actions linéaires >

- Mise en place de clôture
- Restauration de la ripisylve
- Lutte contre la Jussie


LOCALISATION DE LA PAGE :

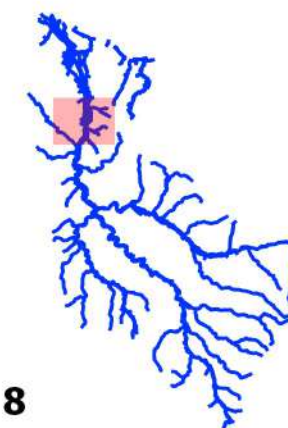

Page : 8

ATLAS CARTOGRAPHIQUE DE LOCALISATION DES ACTIONS DU PROGRAMME PLURIANNUEL DU BASSIN VERSANT DE LA SEUGNE

DIG / DAE	Echelle : 1 / 25 000 ème	Format : A3	Maître d'ouvrage :	Bureau d'études :
200 0 200 400 600 800 m 	Coordonnées : RGF 93 Projection : Lambert 93 Code EPSG : 2154 Altimétrie : sans objet	Date : juin 2020 Réalisation : V. LINLAUD Vérification : sans objet Indice : 1	Syndicat Mixte du Bassin versant de la Seugne (SYMBAS) 7 rue Taillefer - CS 700 02 17 501 JONZAC Cedex Tel. : 05 16 48 40 04 secretariat@symbas.fr	SEGI 2 rue Sadi Carnot 17 500 JONZAC Tel. : 05 46 04 32 86 info@segi-ingenierie.fr Eau, Assainissement & Rivière

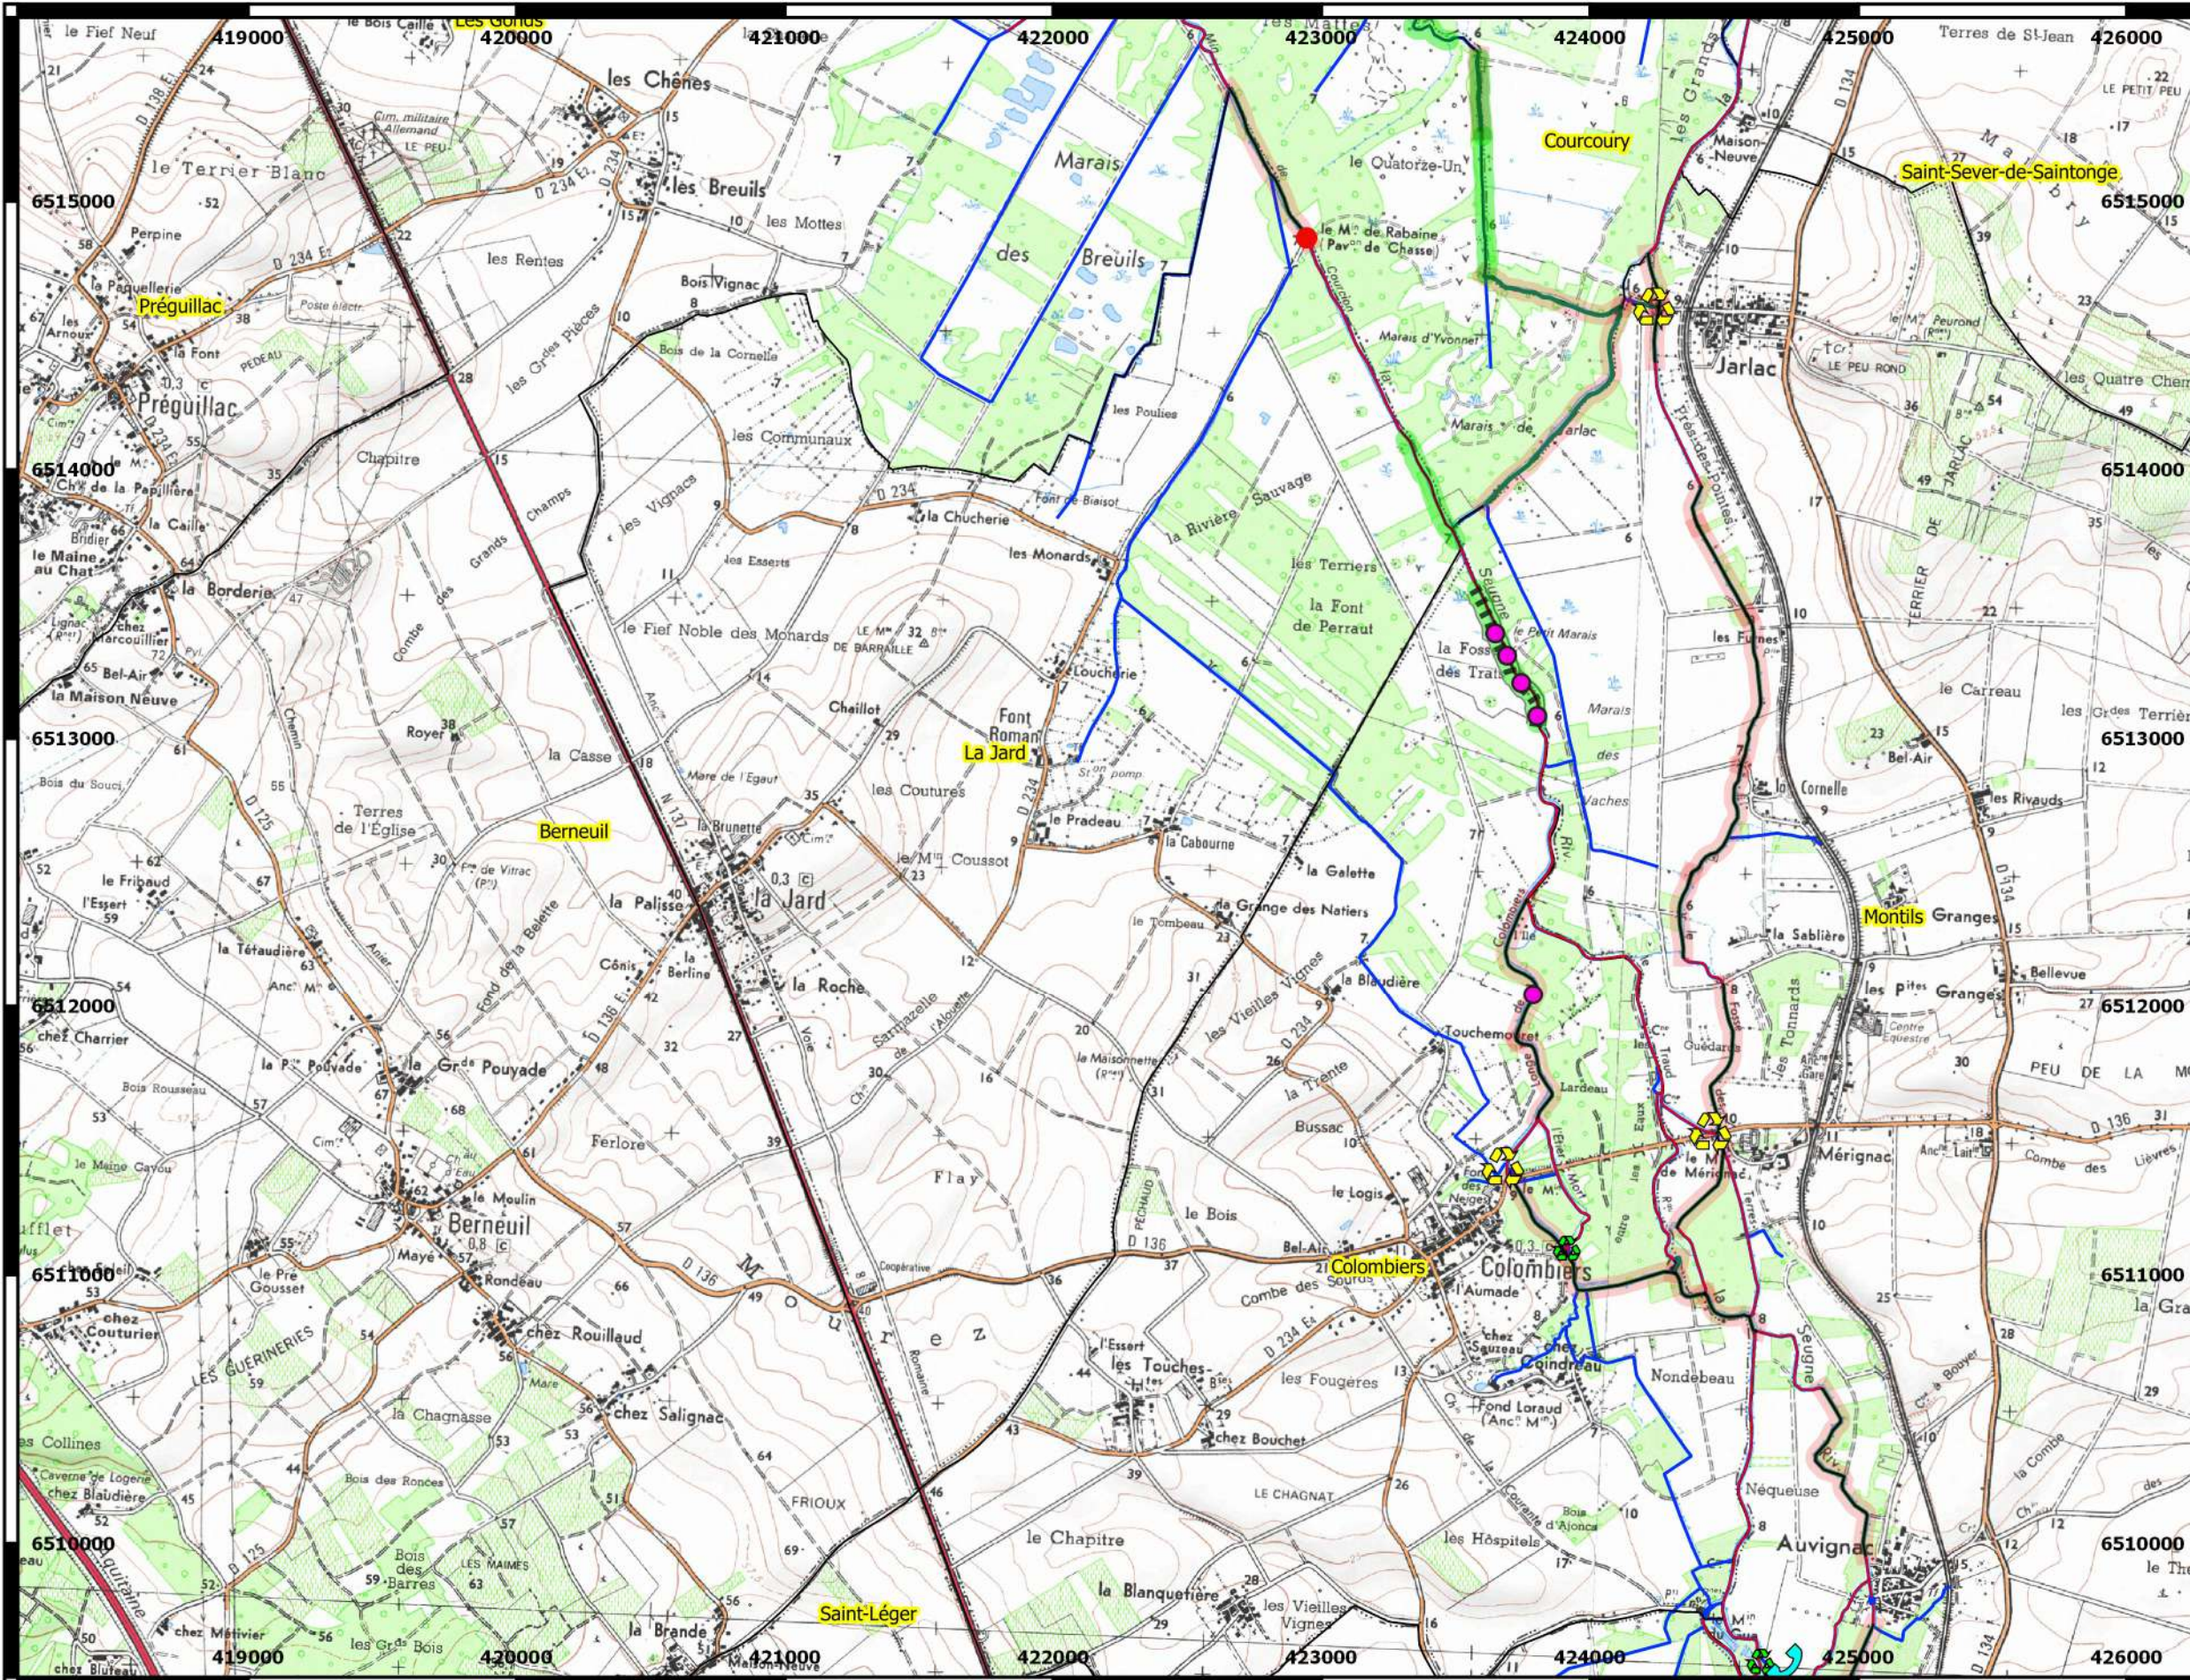

LEGENDE :


< Actions ponctuelles >

- Aménagement d'abreuvoir
- Aménagement d'ouvrage hydraulique
- Suppression d'ouvrage hydraulique
- Protocole gestion ouvrages hydrauliques
- Équipement clapets télétransmission

< Actions linéaires >

- Mise en place de clôture
- Plantations
- Restauration de la ripisylve
- Lutte contre la Jussie


LOCALISATION DE LA PAGE :

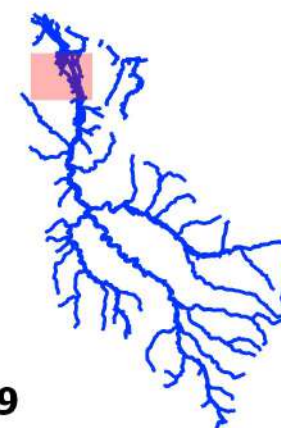

Page : 9

ATLAS CARTOGRAPHIQUE DE LOCALISATION DES ACTIONS DU PROGRAMME PLURIANNUEL DU BASSIN VERSANT DE LA SEUGNE

DIG / DAE	Echelle : 1 / 25 000 ème	Format : A3	Maître d'ouvrage :	Bureau d'études :
200 0 200 400 600 800 m 	Coordonnées : RGF 93 Projection : Lambert 93 Code EPSG : 2154 Altimétrie : sans objet	Date : juin 2020 Réalisation : V. LINLAUD Vérification : sans objet Indice : 1	Syndicat Mixte du Bassin versant de la Seugne (SYMBAS) 7 rue Taillefer - CS 700 02 17 501 JONZAC Cedex Tel. : 05 16 48 40 04 secretariat@symbas.fr	SEGI 2 rue Sadi Carnot 17 500 JONZAC Tel. : 05 46 04 32 86 info@segi-ingenierie.fr

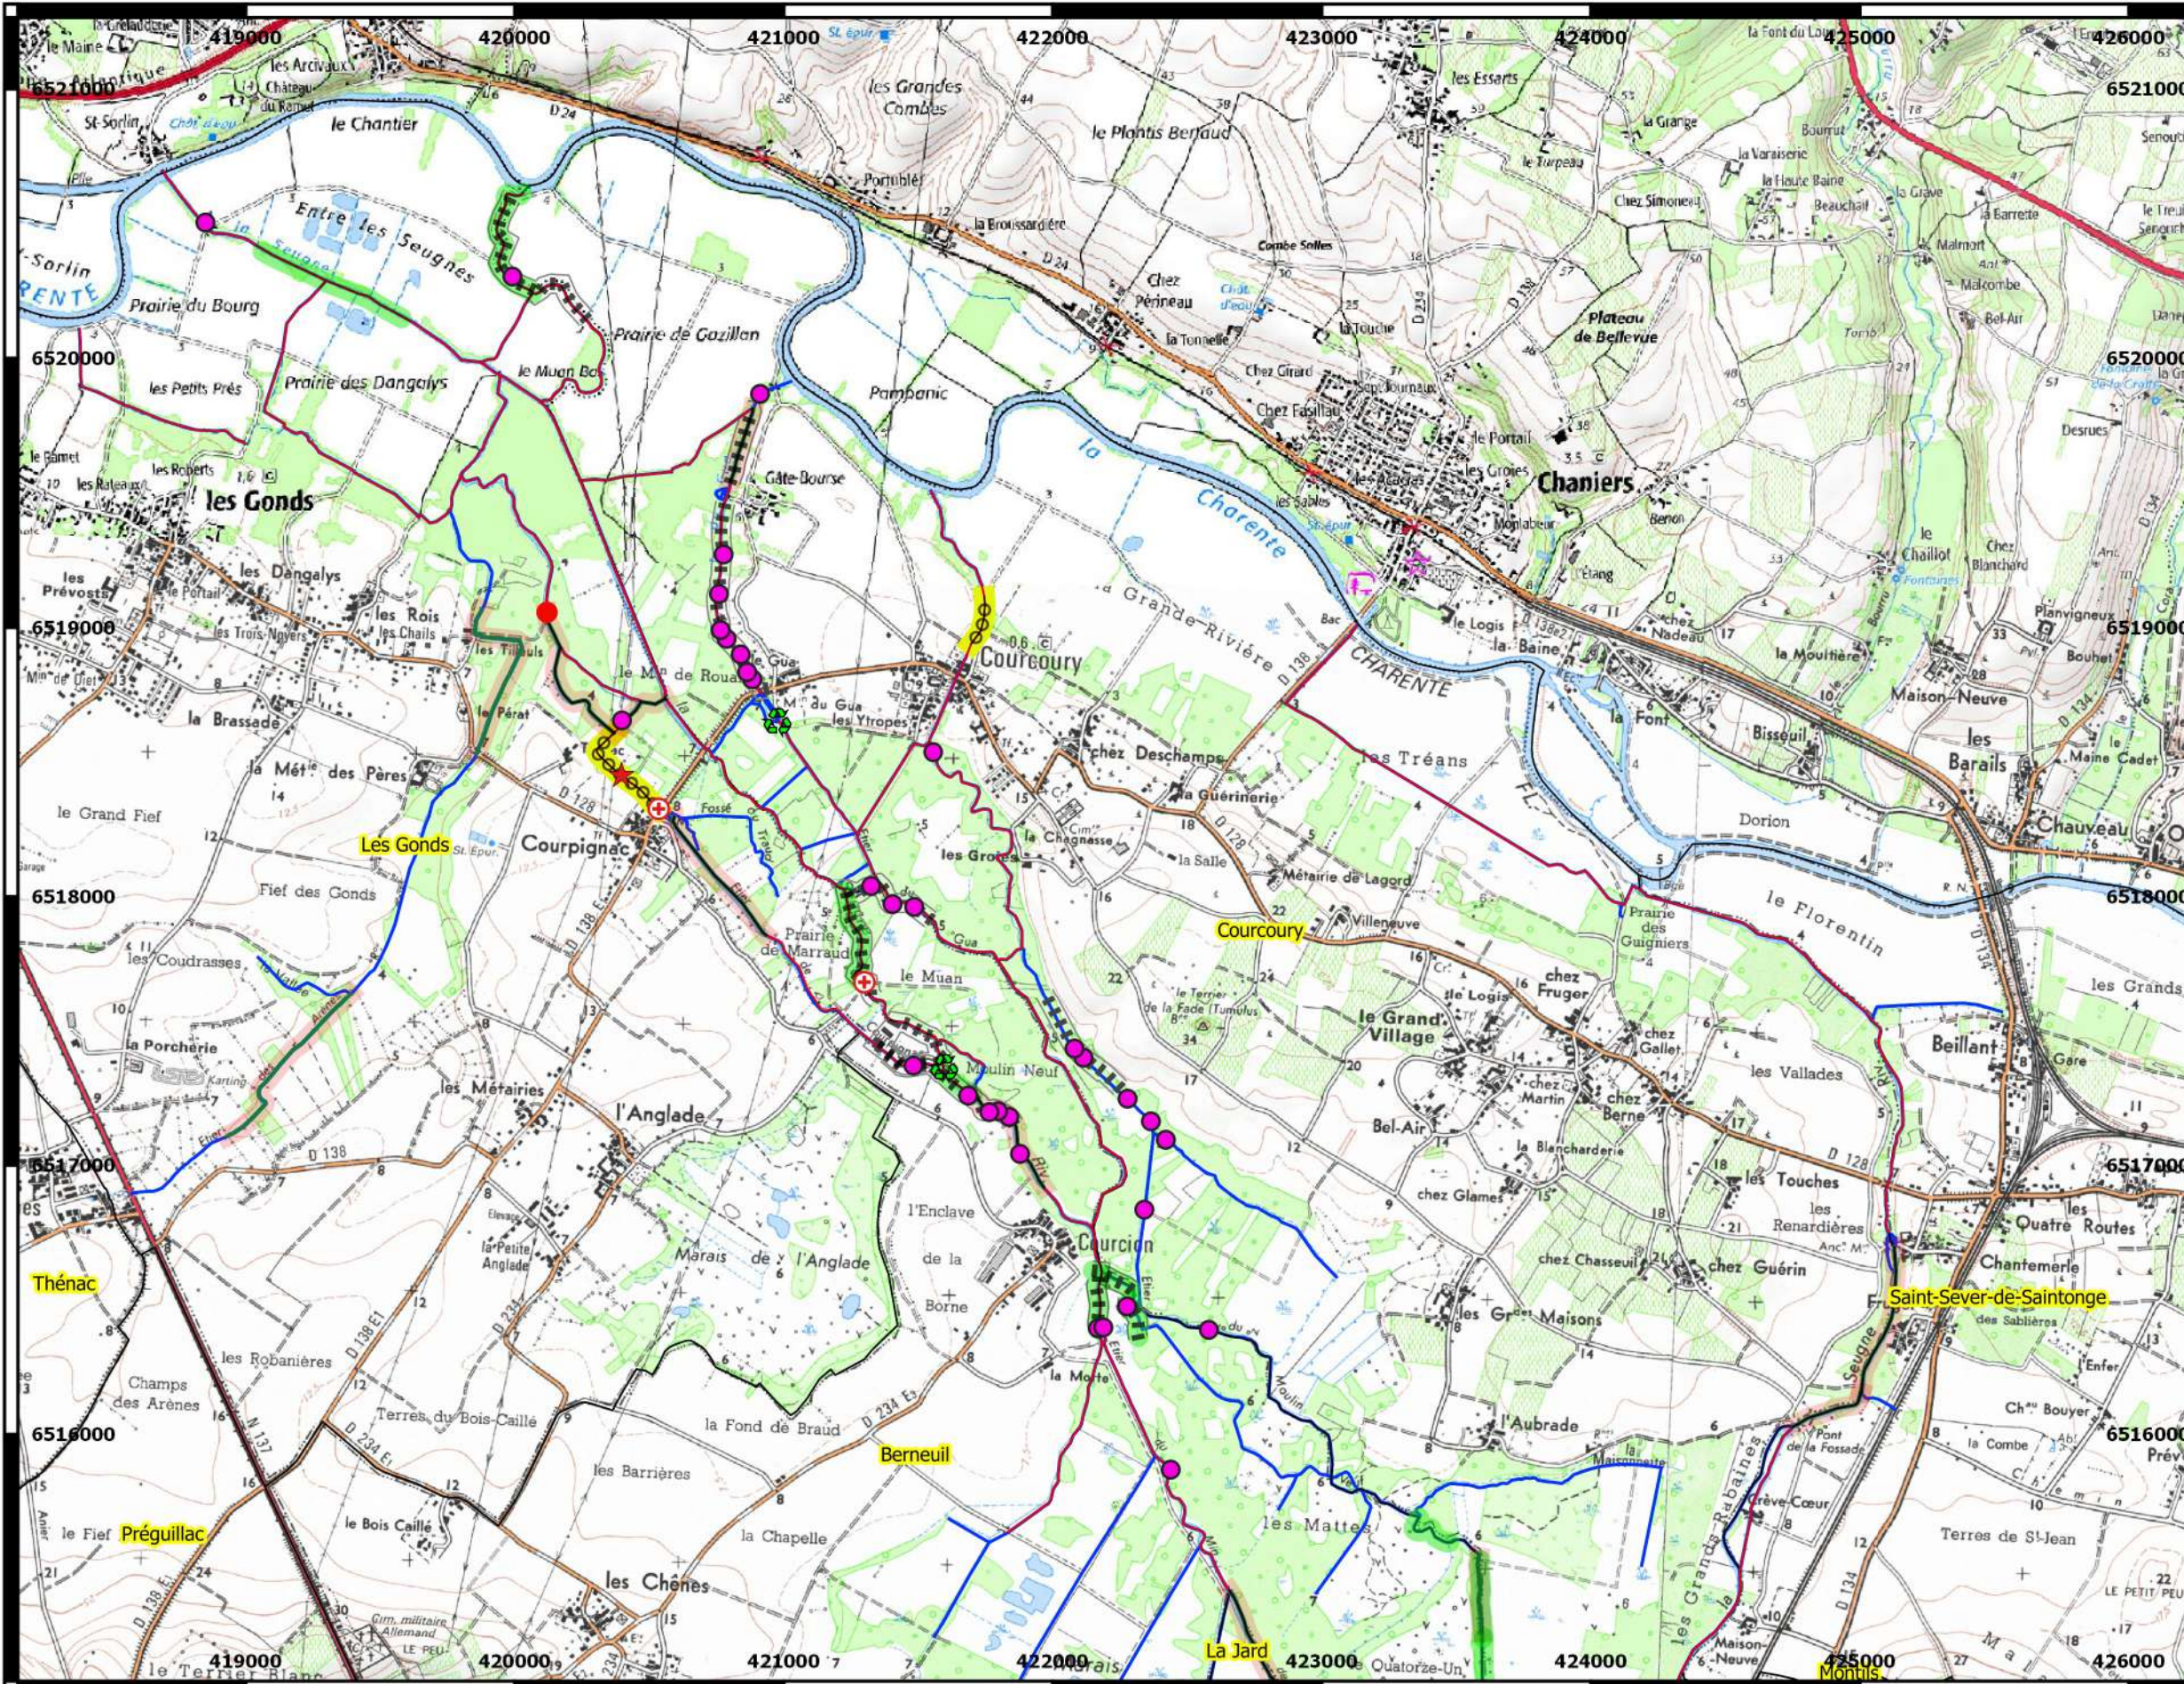

LEGENDE :


< Actions ponctuelles >

- Aménagement d'abreuvoir
- I2M2
- Suppression de seuil artisanal
- Suppression d'ouvrage hydraulique
- Protocole gestion ouvrages hydrauliques

< Actions linéaires >

- Mise en place de banquettes alternées
- Mise en place de clôture
- Plantations
- Restauration de la ripisylve
- Lutte contre la Jussie

LOCALISATION DE LA PAGE :

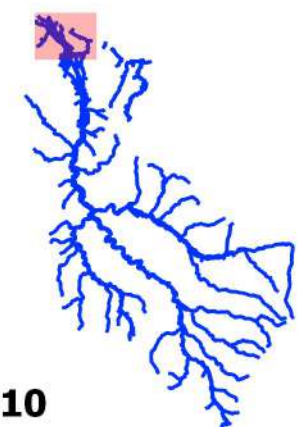


Page : 10

ATLAS CARTOGRAPHIQUE DE LOCALISATION DES ACTIONS DU PROGRAMME PLURIANNUEL DU BASSIN VERSANT DE LA SEUGNE

DIG / DAE	Echelle : 1 / 25 000 ème	Format : A3	Maître d'ouvrage :	Bureau d'études :
200 0 200 400 600 800 m	Coordonnées : RGF 93 Projection : Lambert 93 Code EPSG : 2154 Altimétrie : sans objet	Date : juin 2020 Réalisation : V. LINLAUD Vérification : sans objet Indice : 1	Syndicat Mixte du Bassin versant de la Seugne (SYMBAS) 7 rue Taillefer - CS 700 02 17 501 JONZAC Cedex Tel. : 05 16 48 40 04 secretariat@symbas.fr	SEGI 2 rue Sadi Carnot 17 500 JONZAC Tel. : 05 46 04 32 86 info@segi-ingenierie.fr



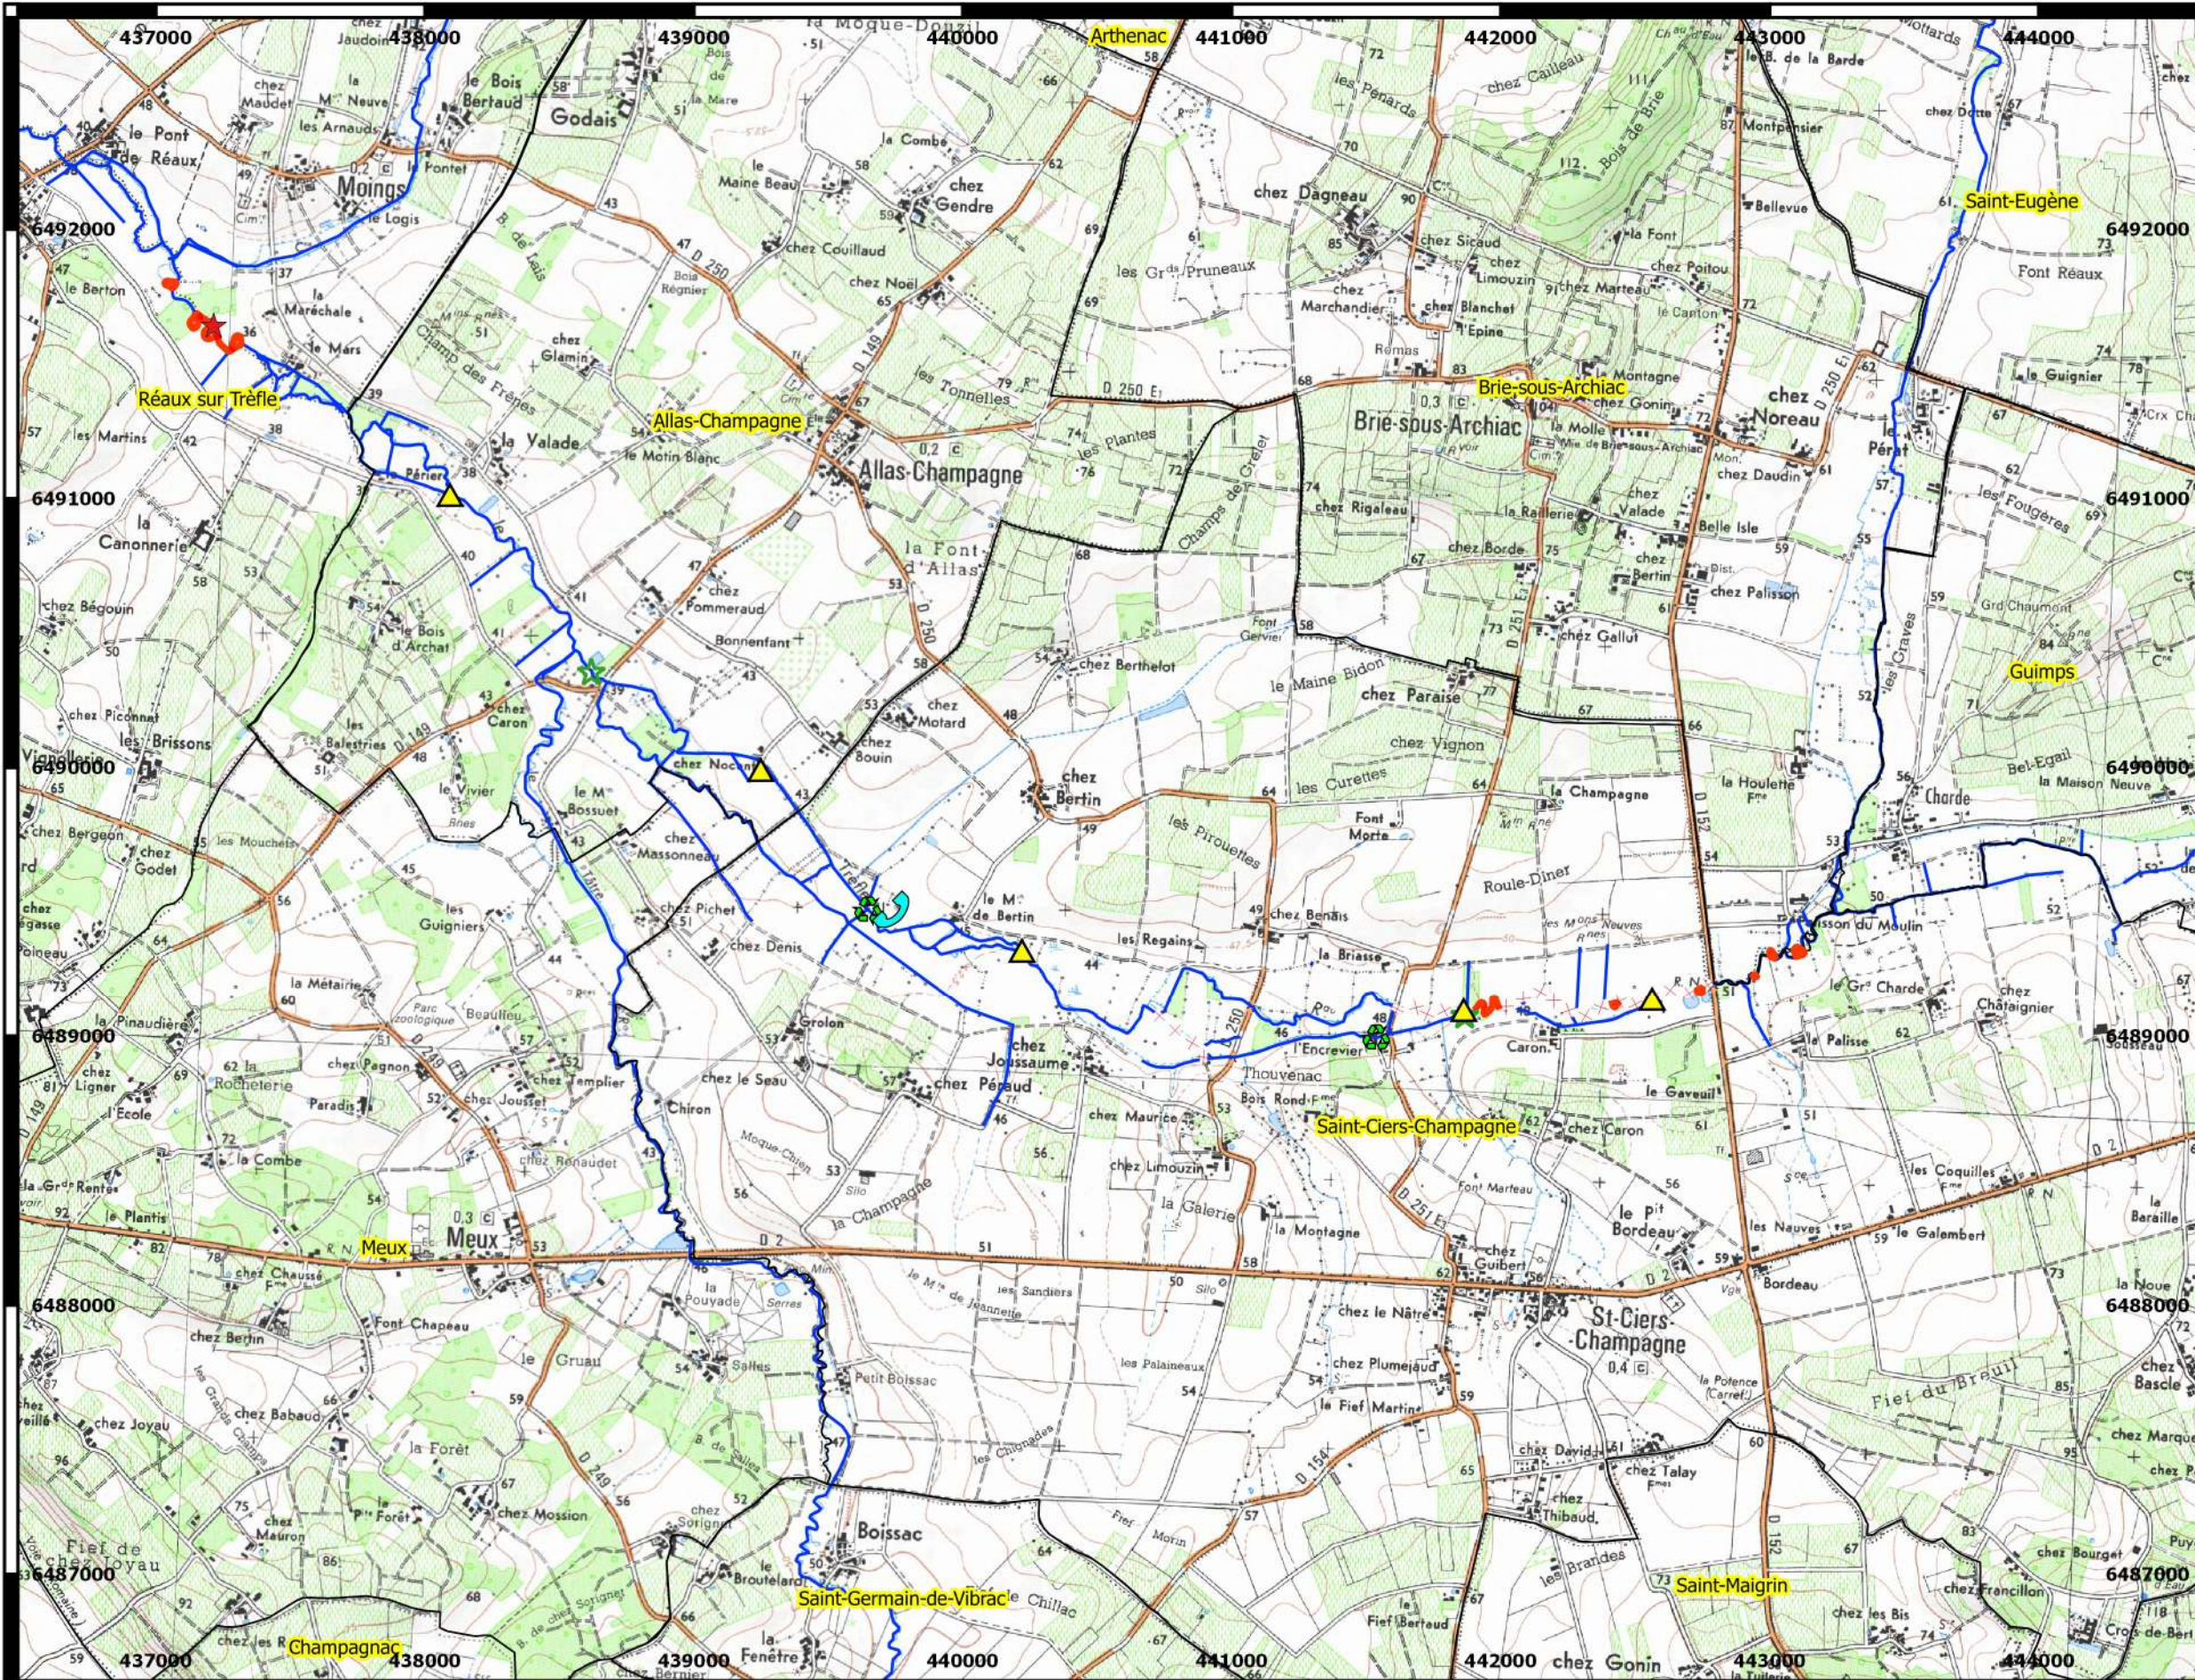

LEGENDE :

< Actions ponctuelles >

- ★ I2M2
- ▲ Fractionnement de chute
- ☆ Lutte contre la Renouée du Japon
- ♻️ Protocole gestion ouvrages hydrauliques
- 🔌 Equipement clapets télétransmission

< Actions linéaires >

- Fermeture de tronçon rectiligne entre méandres
- +++ Retrait de clôture latérale


LOCALISATION DE LA PAGE :



Page : 11

ATLAS CARTOGRAPHIQUE DE LOCALISATION DES ACTIONS DU PROGRAMME PLURIANNUEL DU BASSIN VERSANT DE LA SEUGNE

DIG / DAE	Echelle : 1 / 25 000 ème	Format : A3	Maître d'ouvrage :	Bureau d'études :
200 0 200 400 600 800 m 	Coordonnées : RGF 93 Projection : Lambert 93 Code EPSG : 2154 Altimétrie : sans objet	Date : juin 2020 Réalisation : V. LINLAUD Vérification : sans objet Indice : 1	Syndicat Mixte du Bassin versant de la Seugne (SYMBAS) 7 rue Taillefer - CS 700 02 17 501 JONZAC Cedex Tel. : 05 16 48 40 04 secretariat@symbas.fr	SEGI 2 rue Sadi Carnot 17 500 JONZAC Tel. : 05 46 04 32 86 info@segi-ingenierie.fr

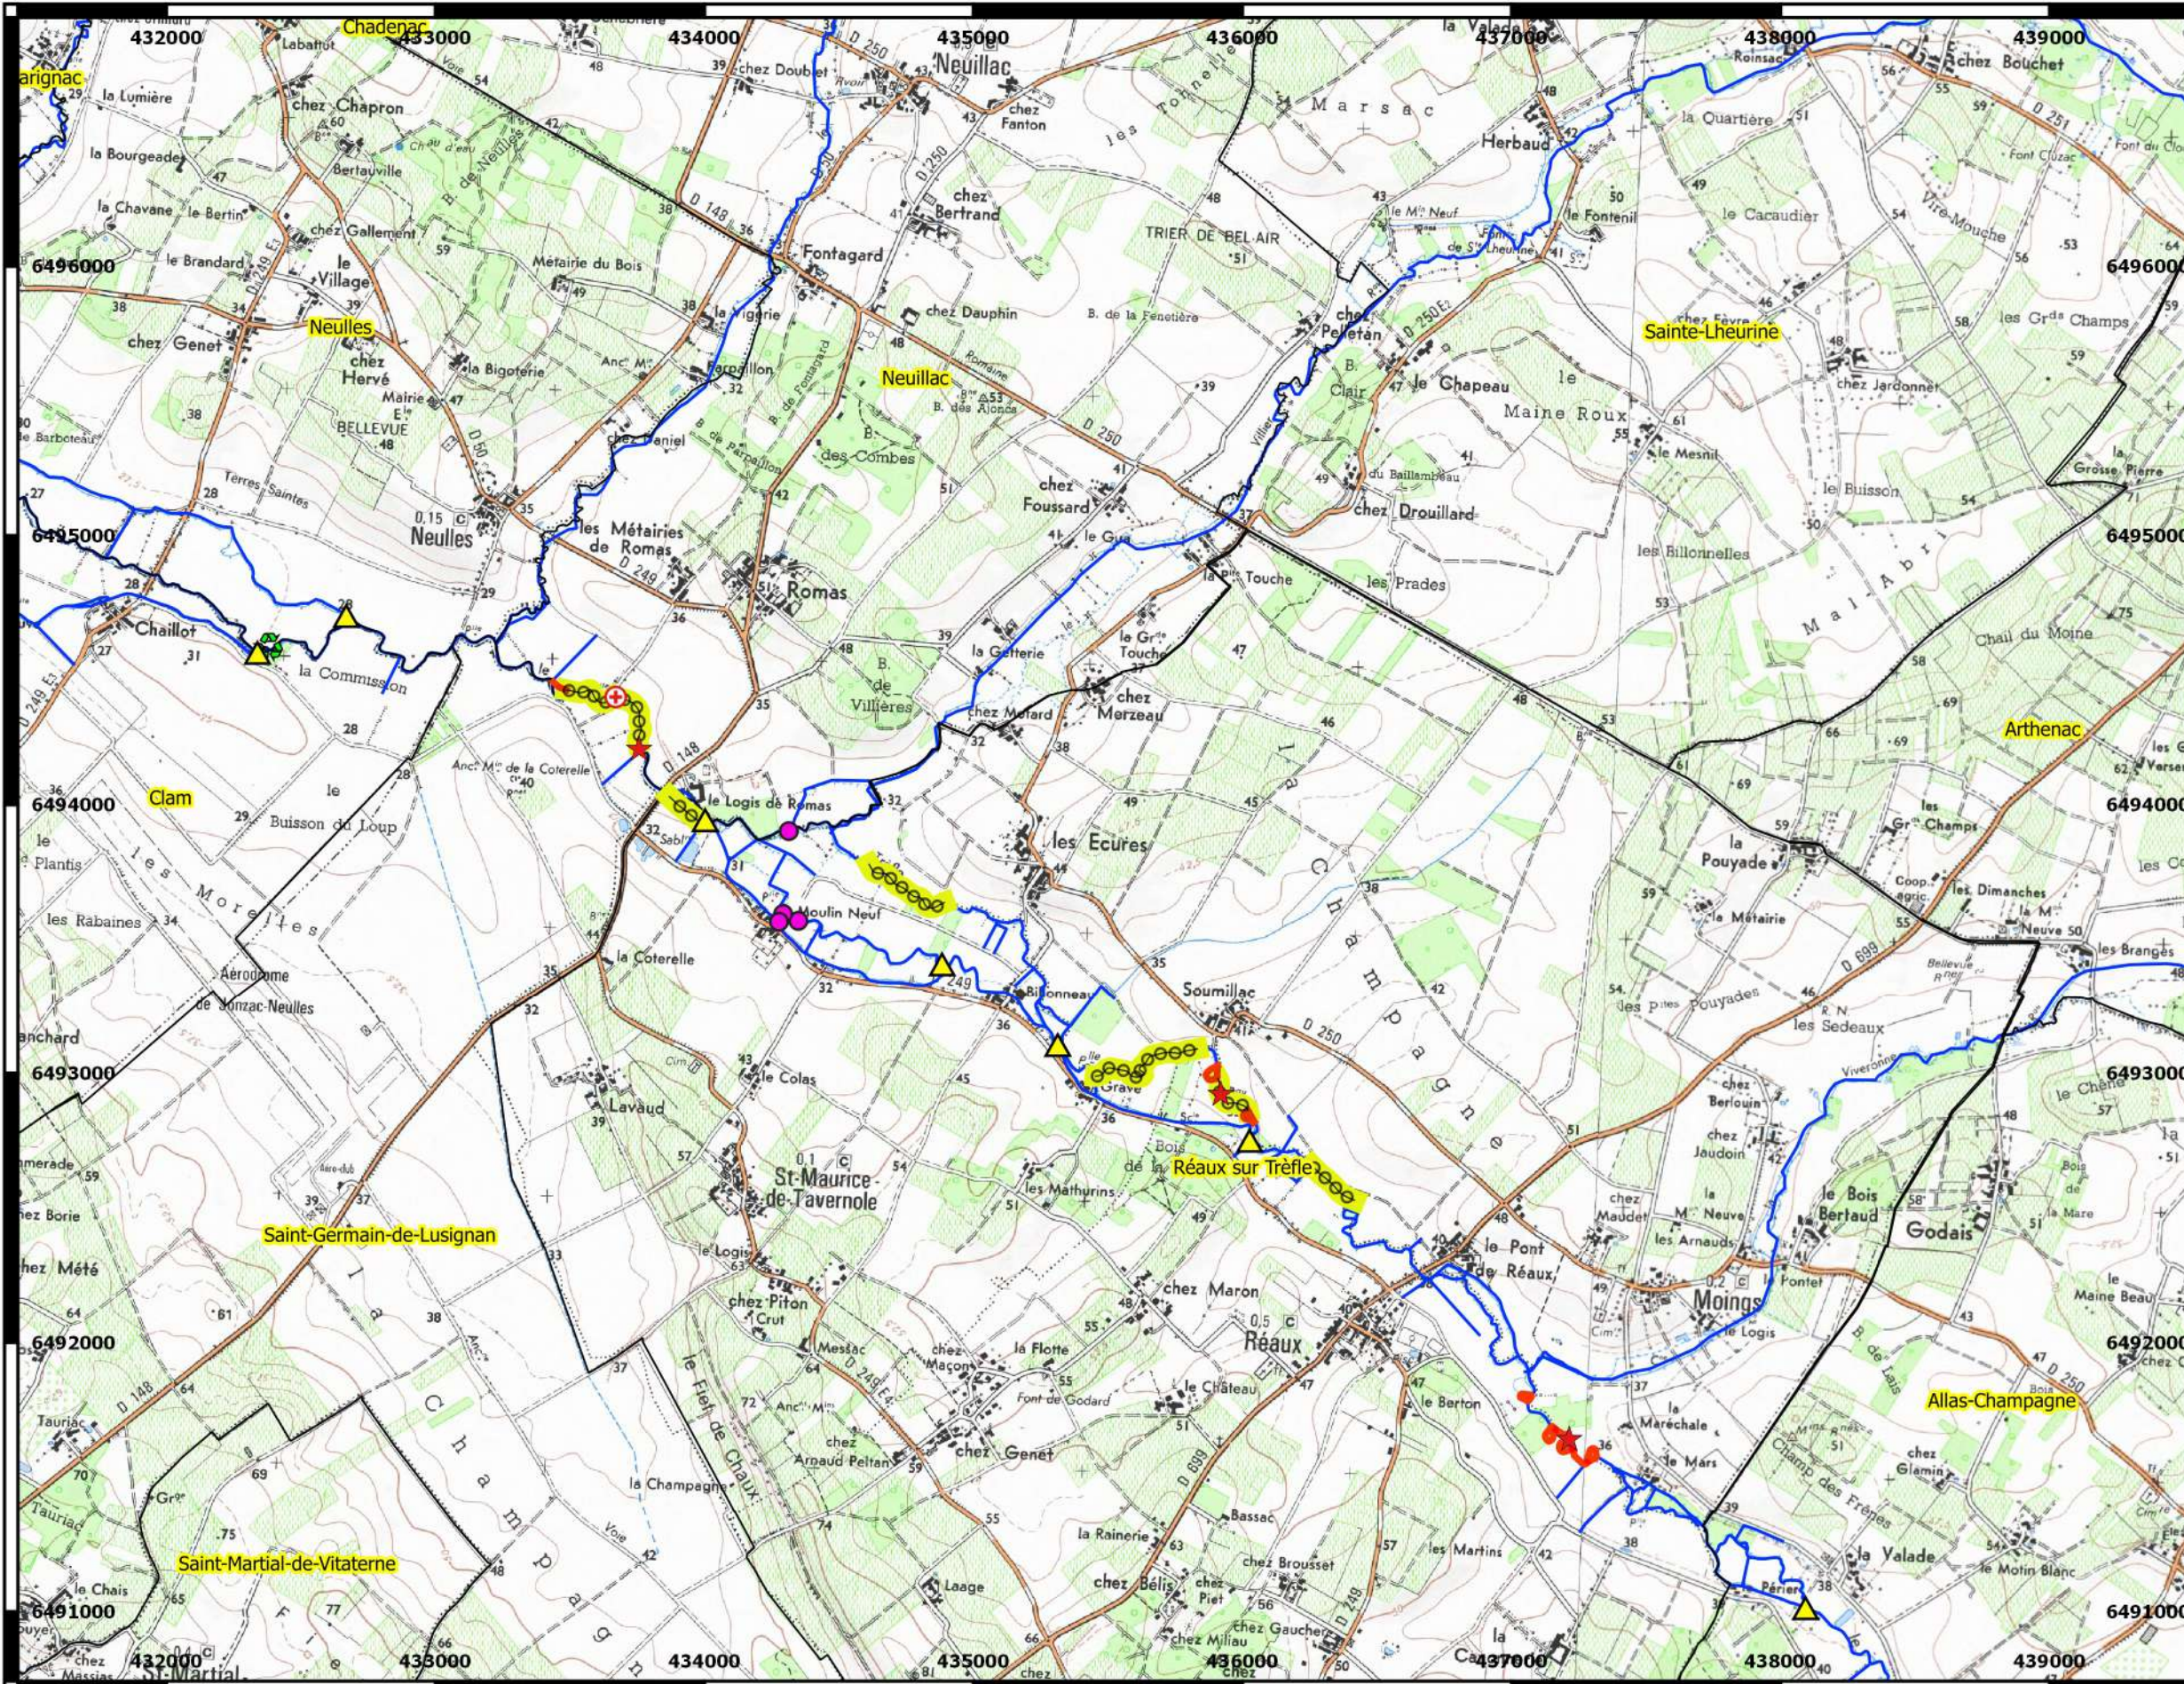

LEGENDE :


< Actions ponctuelles >

- Aménagement d'abreuvoir
- ★ I2M2
- ▲ Fractionnement de chute
- ⊕ Suppression de seuil artisanal
- ♻️ Protocole gestion ouvrages hydrauliques

< Actions linéaires >

- Fermeture de tronçon rectiligne entre méandres
- eee Mise en place de banquettes alternées


LOCALISATION DE LA PAGE :

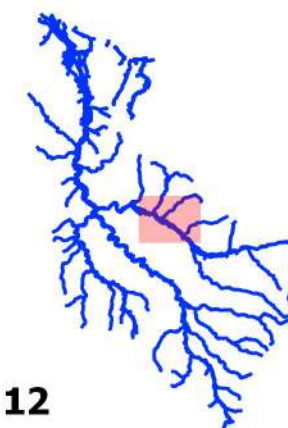

Page : 12

ATLAS CARTOGRAPHIQUE DE LOCALISATION DES ACTIONS DU PROGRAMME PLURIANNUEL DU BASSIN VERSANT DE LA SEUGNE

DIG / DAE	Echelle : 1 / 25 000 ème	Format : A3	Maître d'ouvrage :	Bureau d'études :
200 0 200 400 600 800 m 	Coordonnées : RGF 93 Projection : Lambert 93 Code EPSG : 2154 Altimétrie : sans objet	Date : juin 2020 Réalisation : V. LINLAUD Vérification : sans objet Indice : 1	Syndicat Mixte du Bassin versant de la Seugne (SYMBAS) 7 rue Taillefer - CS 700 02 17 501 JONZAC Cedex Tel. : 05 16 48 40 04 secretariat@symbas.fr	SEGI 2 rue Sadi Carnot 17 500 JONZAC Tel. : 05 46 04 32 86 info@segi-ingenierie.fr

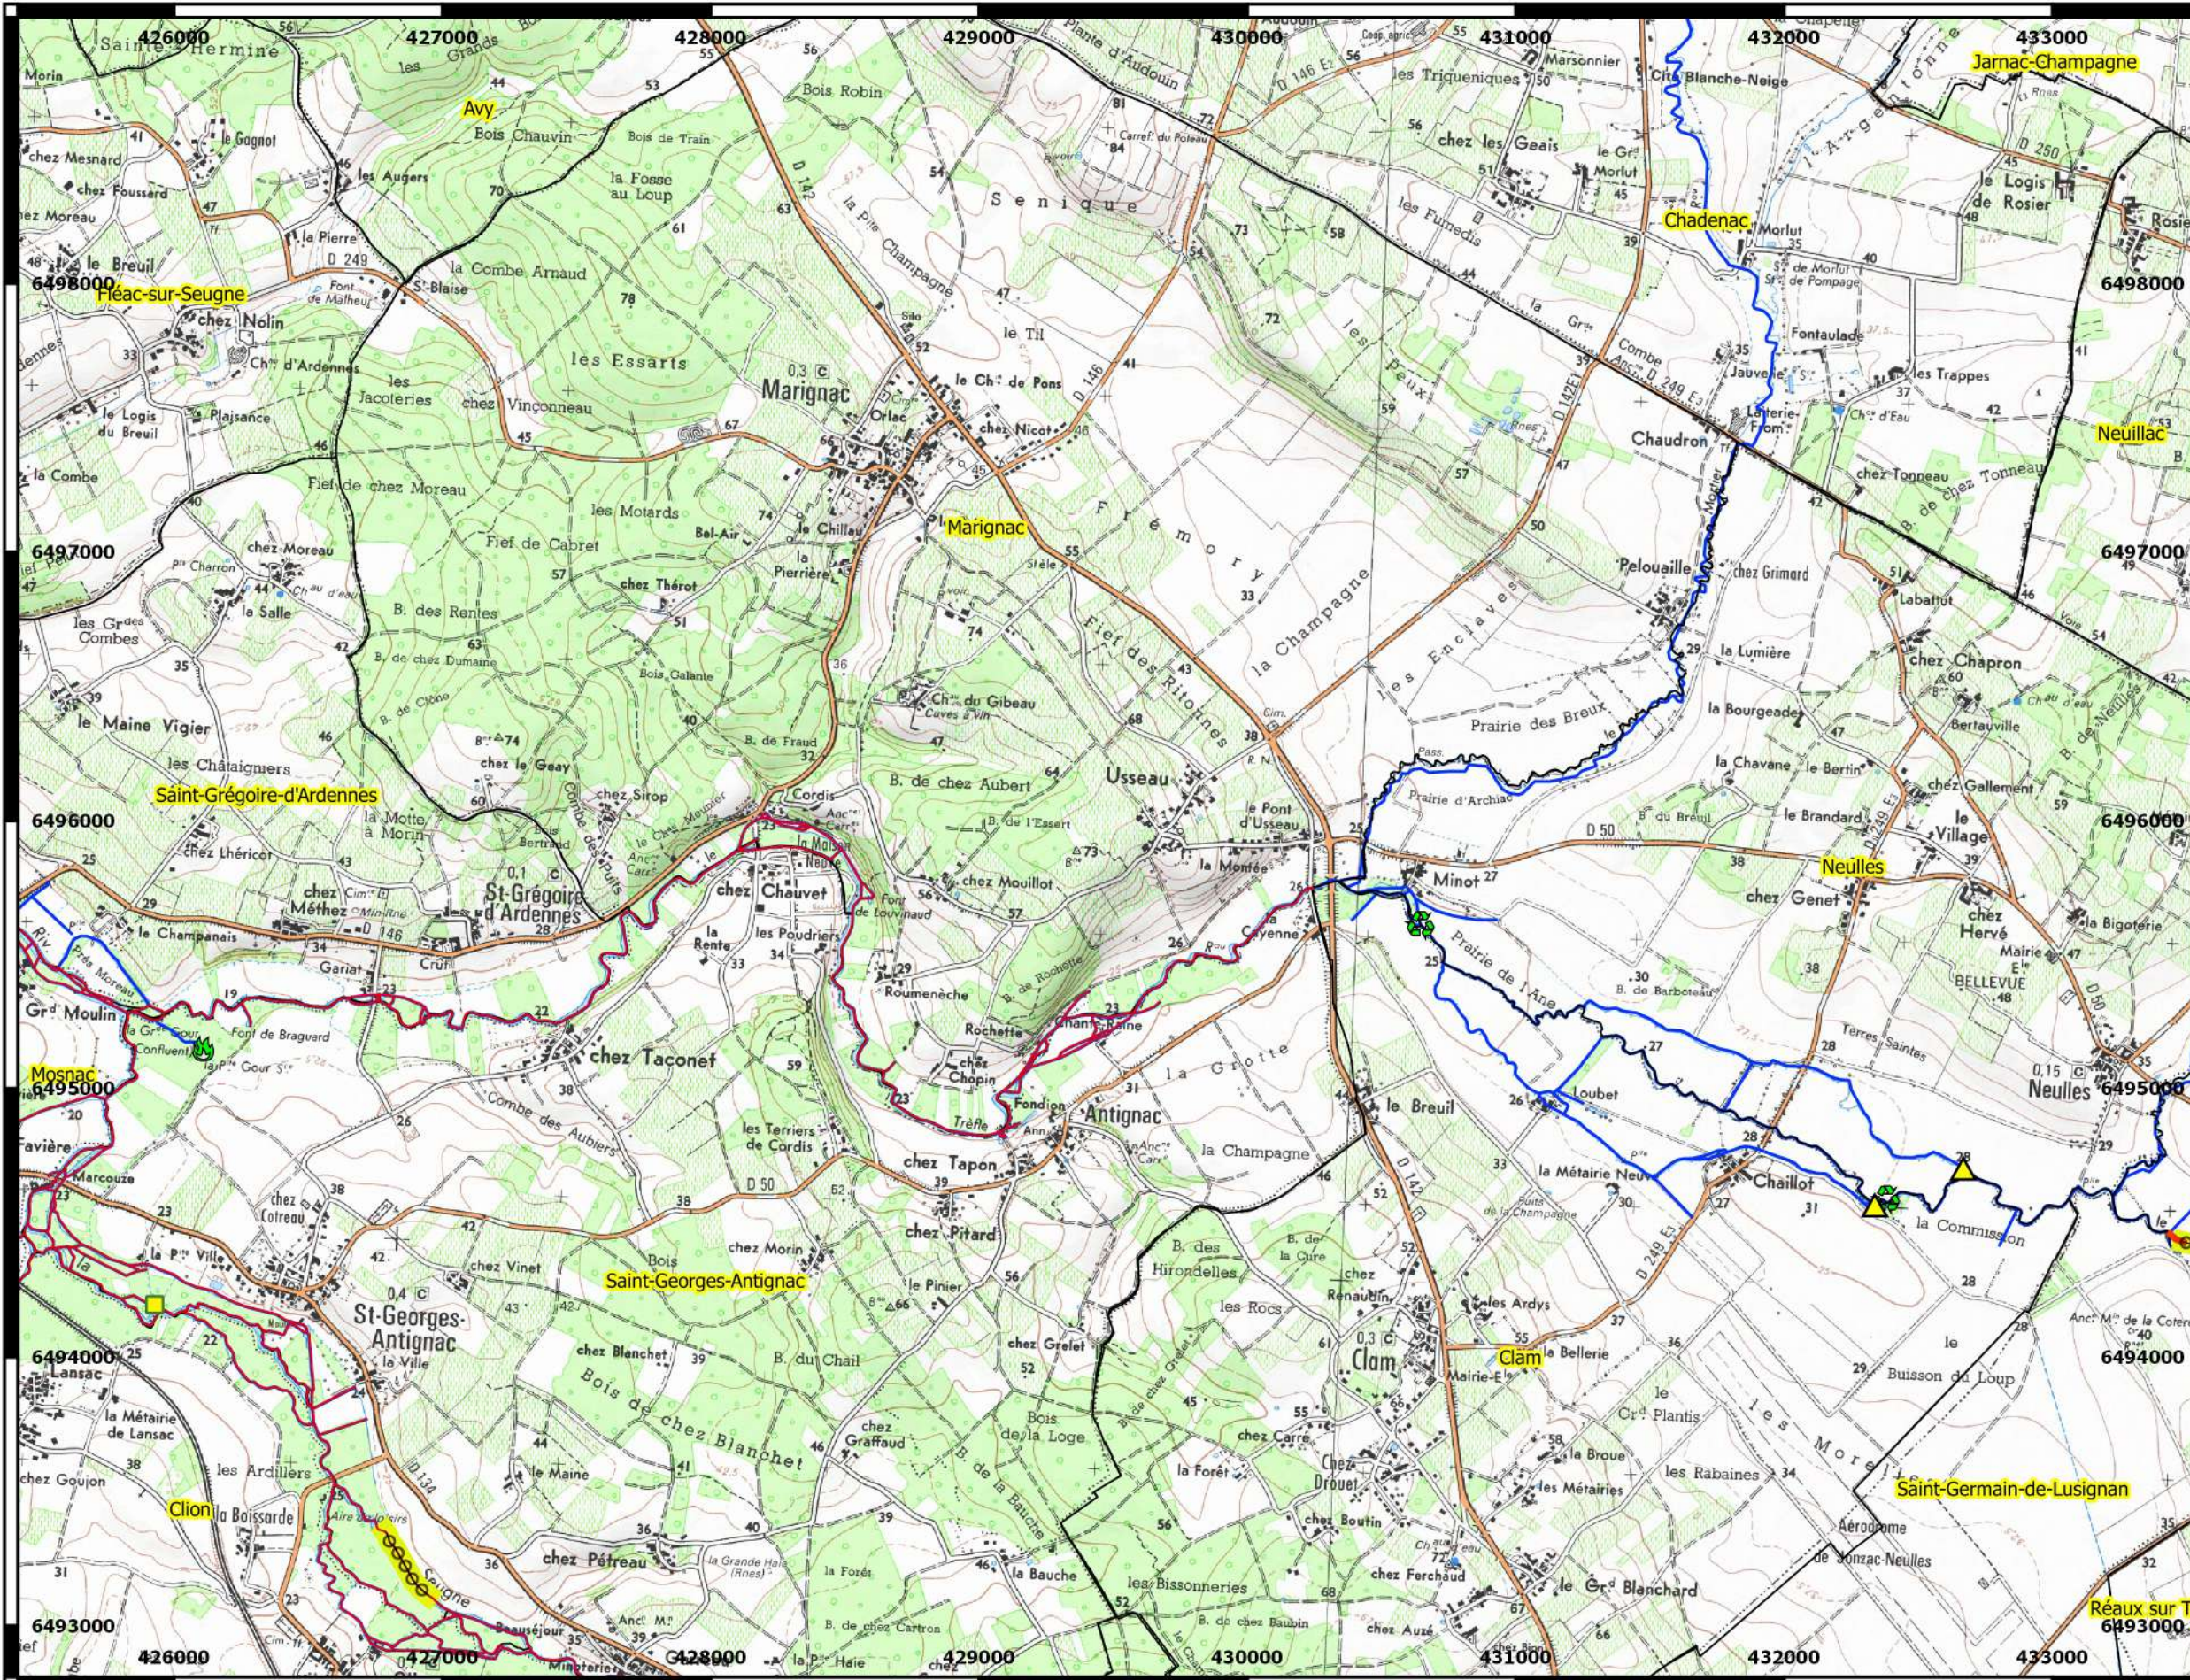

LEGENDE :


< Actions ponctuelles >

- Lutte contre l'Azolla
- Fractionnement de chute
- Remplacement d'ouvrage de franchissement
- Protocole gestion ouvrages hydrauliques

< Actions linéaires >

- Fermeture de tronçon rectiligne entre méandres
- Mise en place de banquettes alternées
- Lutte contre la Jussie


LOCALISATION DE LA PAGE :

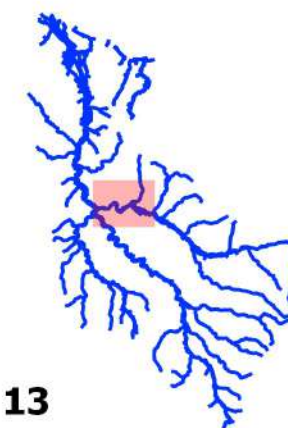

Page : 13

ATLAS CARTOGRAPHIQUE DE LOCALISATION DES ACTIONS DU PROGRAMME PLURIANNUEL DU BASSIN VERSANT DE LA SEUGNE

DIG / DAE	Echelle : 1 / 25 000 ème	Format : A3	Maître d'ouvrage :	Bureau d'études :
200 0 200 400 600 800 m 	Coordonnées : RGF 93 Projection : Lambert 93 Code EPSG : 2154 Altimétrie : sans objet	Date : juin 2020 Réalisation : V. LINLAUD Vérification : sans objet Indice : 1	Syndicat Mixte du Bassin versant de la Seugne (SYMBAS) 7 rue Taillefer - CS 700 02 17 501 JONZAC Cedex Tel. : 05 16 48 40 04 secretariat@symbas.fr	SEGI 2 rue Sadi Carnot 17 500 JONZAC Tel. : 05 46 04 32 86 info@segi-ingenierie.fr

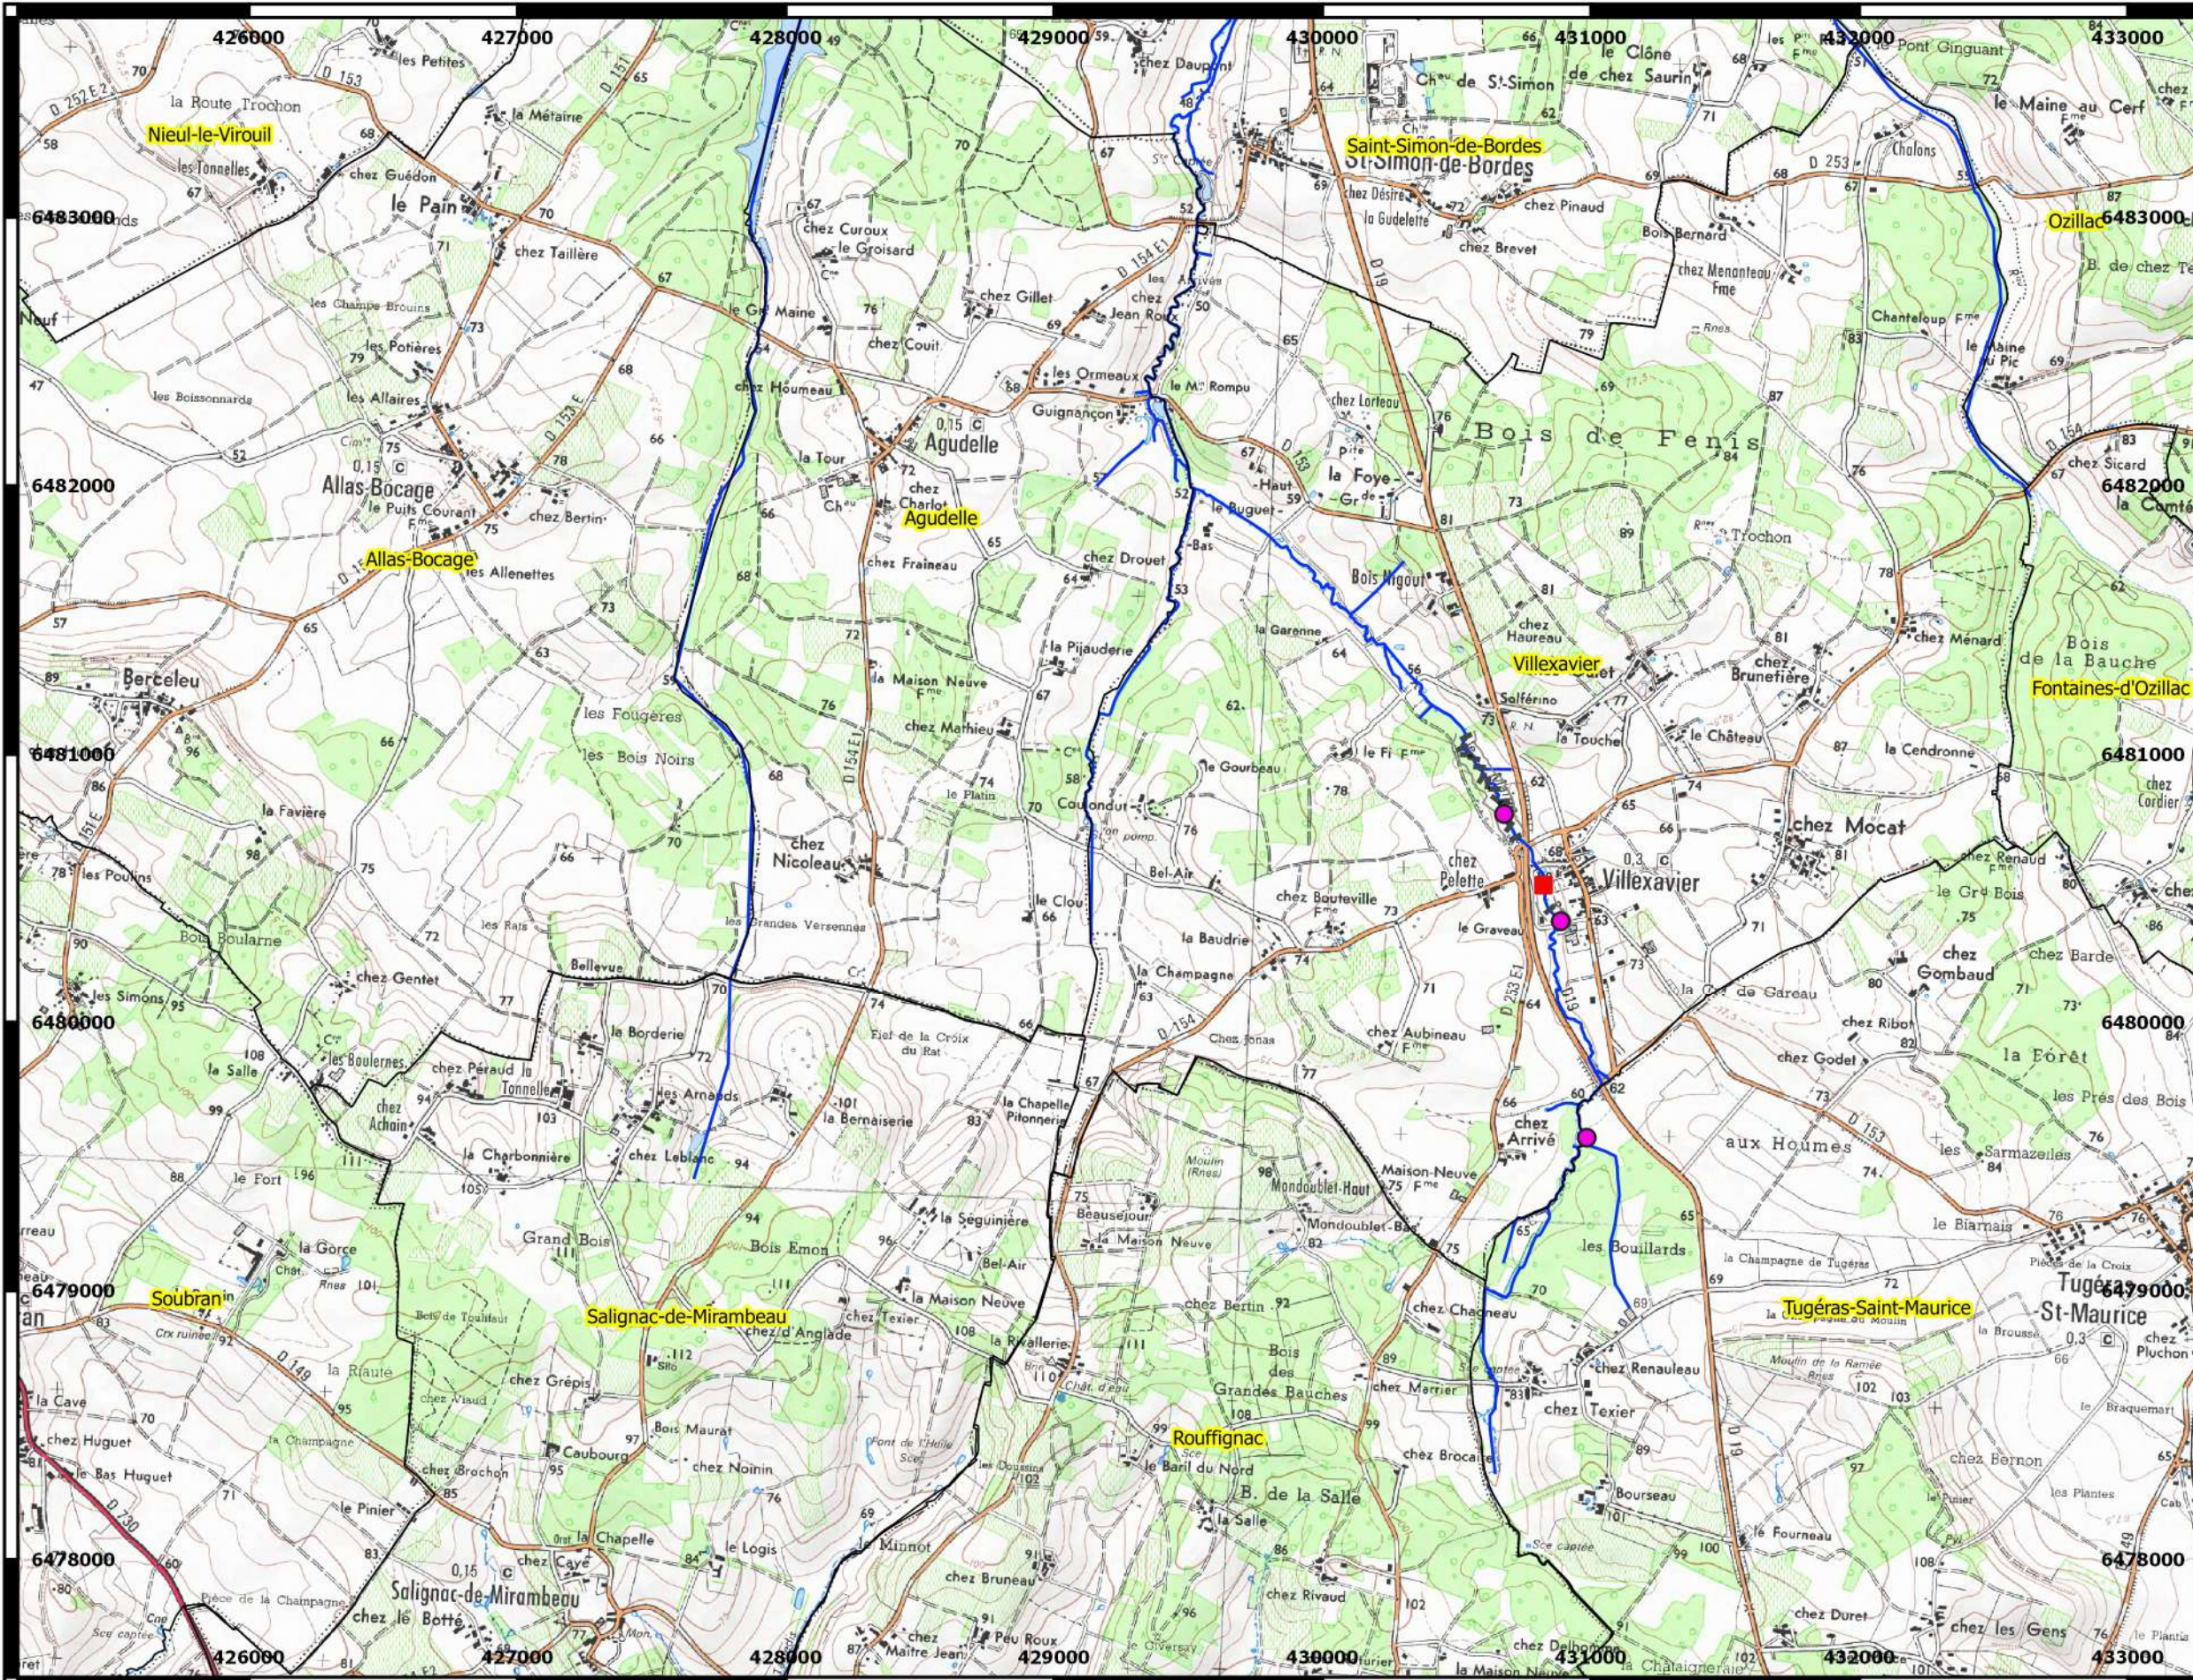

LEGENDE :

< Actions ponctuelles >

- Am nagement d'abreuvoir
- Suppression d'ouvrage de franchissement

< Actions lin aires >

- Mise en place de cl ture


LOCALISATION DE LA PAGE :



Page : 14

ATLAS CARTOGRAPHIQUE DE LOCALISATION DES ACTIONS DU PROGRAMME PLURIANNUEL DU BASSIN VERSANT DE LA SEUGNE

DIG / DAE	Echelle : 1 / 25 000 �me	Format : A3	Ma�tre d'ouvrage :	Bureau d'�tudes :
200 0 200 400 600 800 m	Coordonn�es : RGF 93 Projection : Lambert 93 Code EPSG : 2154 Altim�trie : sans objet	Date : juin 2020 R�alisation : V. LINLAUD V�rification : sans objet Indice : 1	Syndicat Mixte du Bassin versant de la Seugne (SYMBAS) 7 rue Taillefer - CS 700 02 17 501 JONZAC Cedex Tel. : 05 16 48 40 04 secretariat@symbas.fr	SEGI 2 rue Sadi Carnot 17 500 JONZAC Tel. : 05 46 04 32 86 info@segi-ingenierie.fr

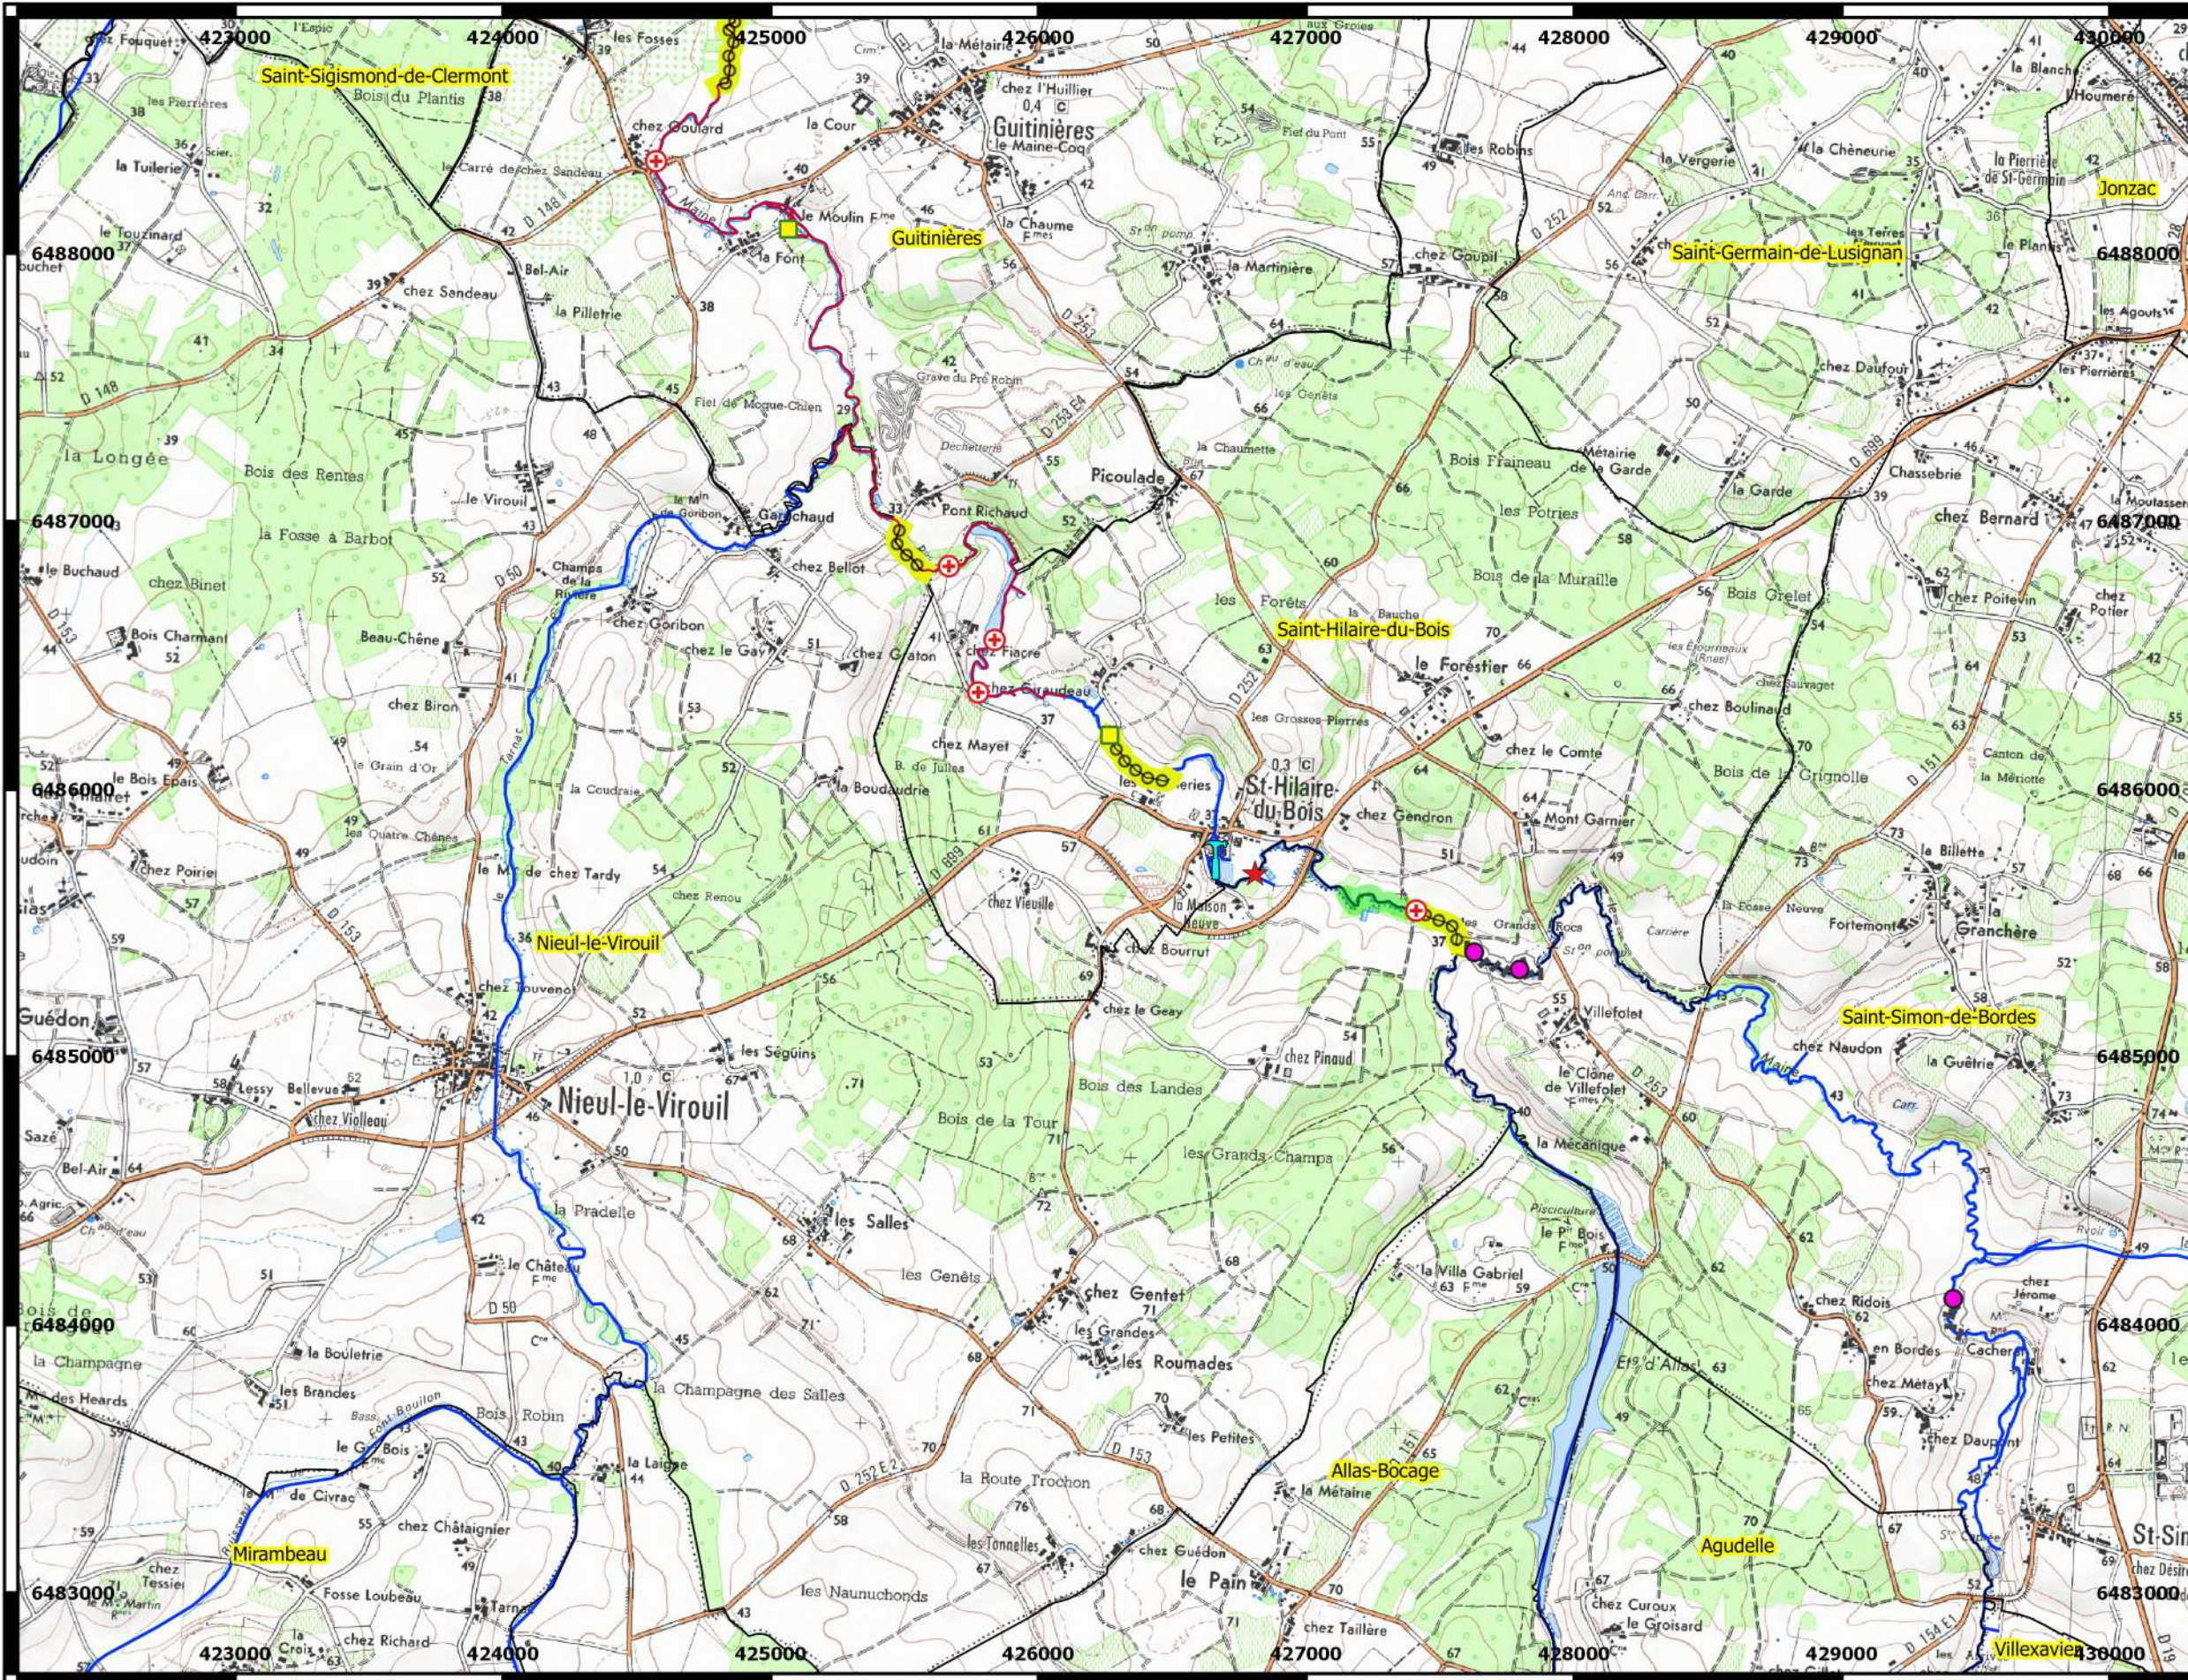

LEGENDE :


< Actions ponctuelles >

- Aménagement d'abreuvoir
- ★ I2M2
- Remplacement d'ouvrage de franchissement
- ⊕ Suppression de seuil artisanal
- T Opération Saint-Hilaire-du-Bois

< Actions linéaires >

- Mise en place de banquettes alternées
- Mise en place de clôture
- Plantations
- Lutte contre la Jussie


LOCALISATION DE LA PAGE :

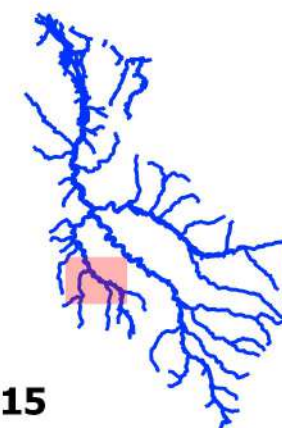

Page : 15

ATLAS CARTOGRAPHIQUE DE LOCALISATION DES ACTIONS DU PROGRAMME PLURIANNUEL DU BASSIN VERSANT DE LA SEUGNE

DIG / DAE	Echelle : 1 / 25 000 ème	Format : A3	Maître d'ouvrage :	Bureau d'études :
200 0 200 400 600 800 m 	Coordonnées : RGF 93 Projection : Lambert 93 Code EPSG : 2154 Altimétrie : sans objet	Date : juin 2020 Réalisation : V. LINLAUD Vérification : sans objet Indice : 1	Syndicat Mixte du Bassin versant de la Seugne (SYMBAS) 7 rue Taillefer - CS 700 02 17 501 JONZAC Cedex Tel. : 05 16 48 40 04 secretariat@symbas.fr	SEGI 2 rue Sadi Carnot 17 500 JONZAC Tel. : 05 46 04 32 86 info@segi-ingenierie.fr

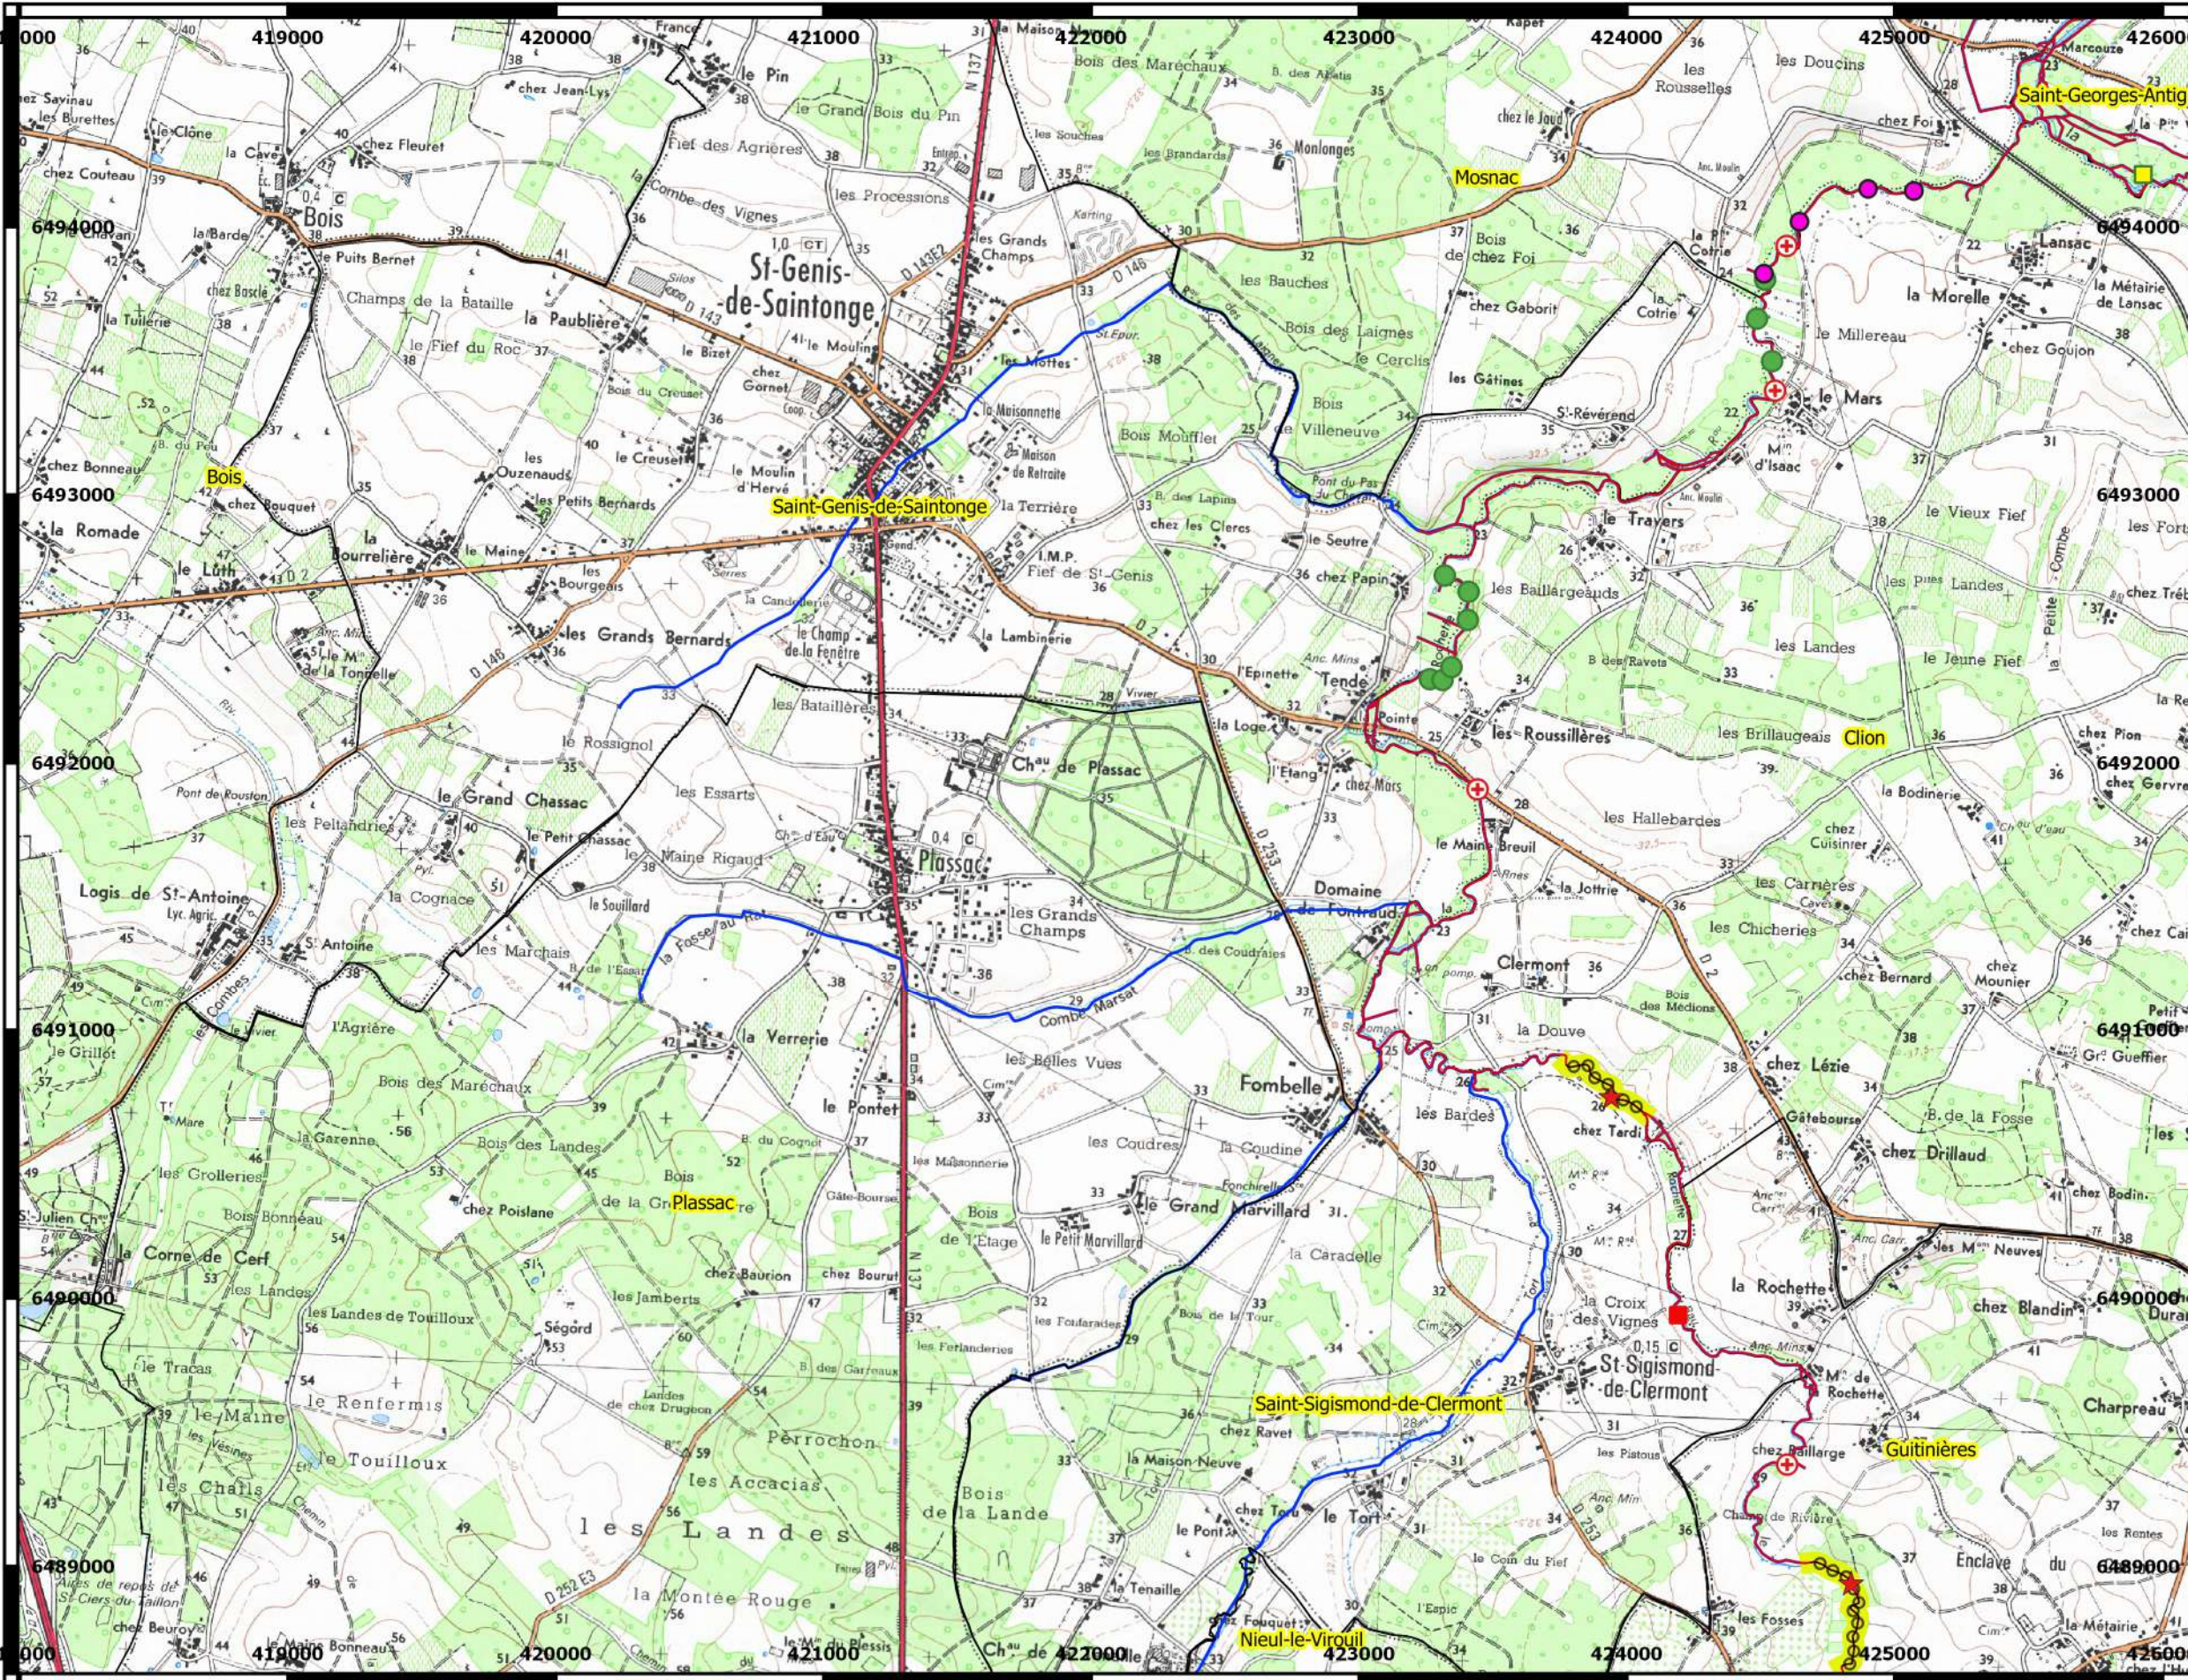

LEGENDE :


< Actions ponctuelles >

- Aménagement d'abreuvoir
- I2M2
- Recharge granulométrique sur haut fond
- Remplacement d'ouvrage de franchissement
- Suppression de seuil artisanal
- Suppression d'ouvrage de franchissement

< Actions linéaires >

- Mise en place de banquettes alternées
- Lutte contre la Jussie


LOCALISATION DE LA PAGE :

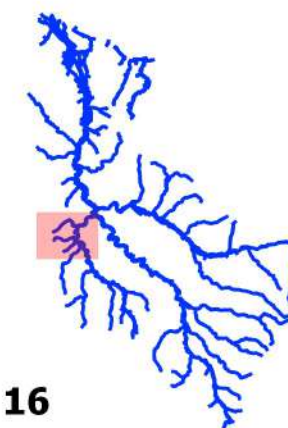

Page : 16

ATLAS CARTOGRAPHIQUE DE LOCALISATION DES ACTIONS DU PROGRAMME PLURIANNUEL DU BASSIN VERSANT DE LA SEUGNE

DIG / DAE	Echelle : 1 / 25 000 ème	Format : A3	Maître d'ouvrage :	Bureau d'études :
200 0 200 400 600 800 m	Coordonnées : RGF 93 Projection : Lambert 93 Code EPSG : 2154 Altimétrie : sans objet	Date : juin 2020 Réalisation : V. LINLAUD Vérification : sans objet Indice : 1	Syndicat Mixte du Bassin versant de la Seugne (SYMBAS) 7 rue Taillefer - CS 700 02 17 501 JONZAC Cedex Tel. : 05 16 48 40 04 secretariat@symbas.fr	SEGI 2 rue Sadi Carnot 17 500 JONZAC Tel. : 05 46 04 32 86 info@segi-ingenierie.fr

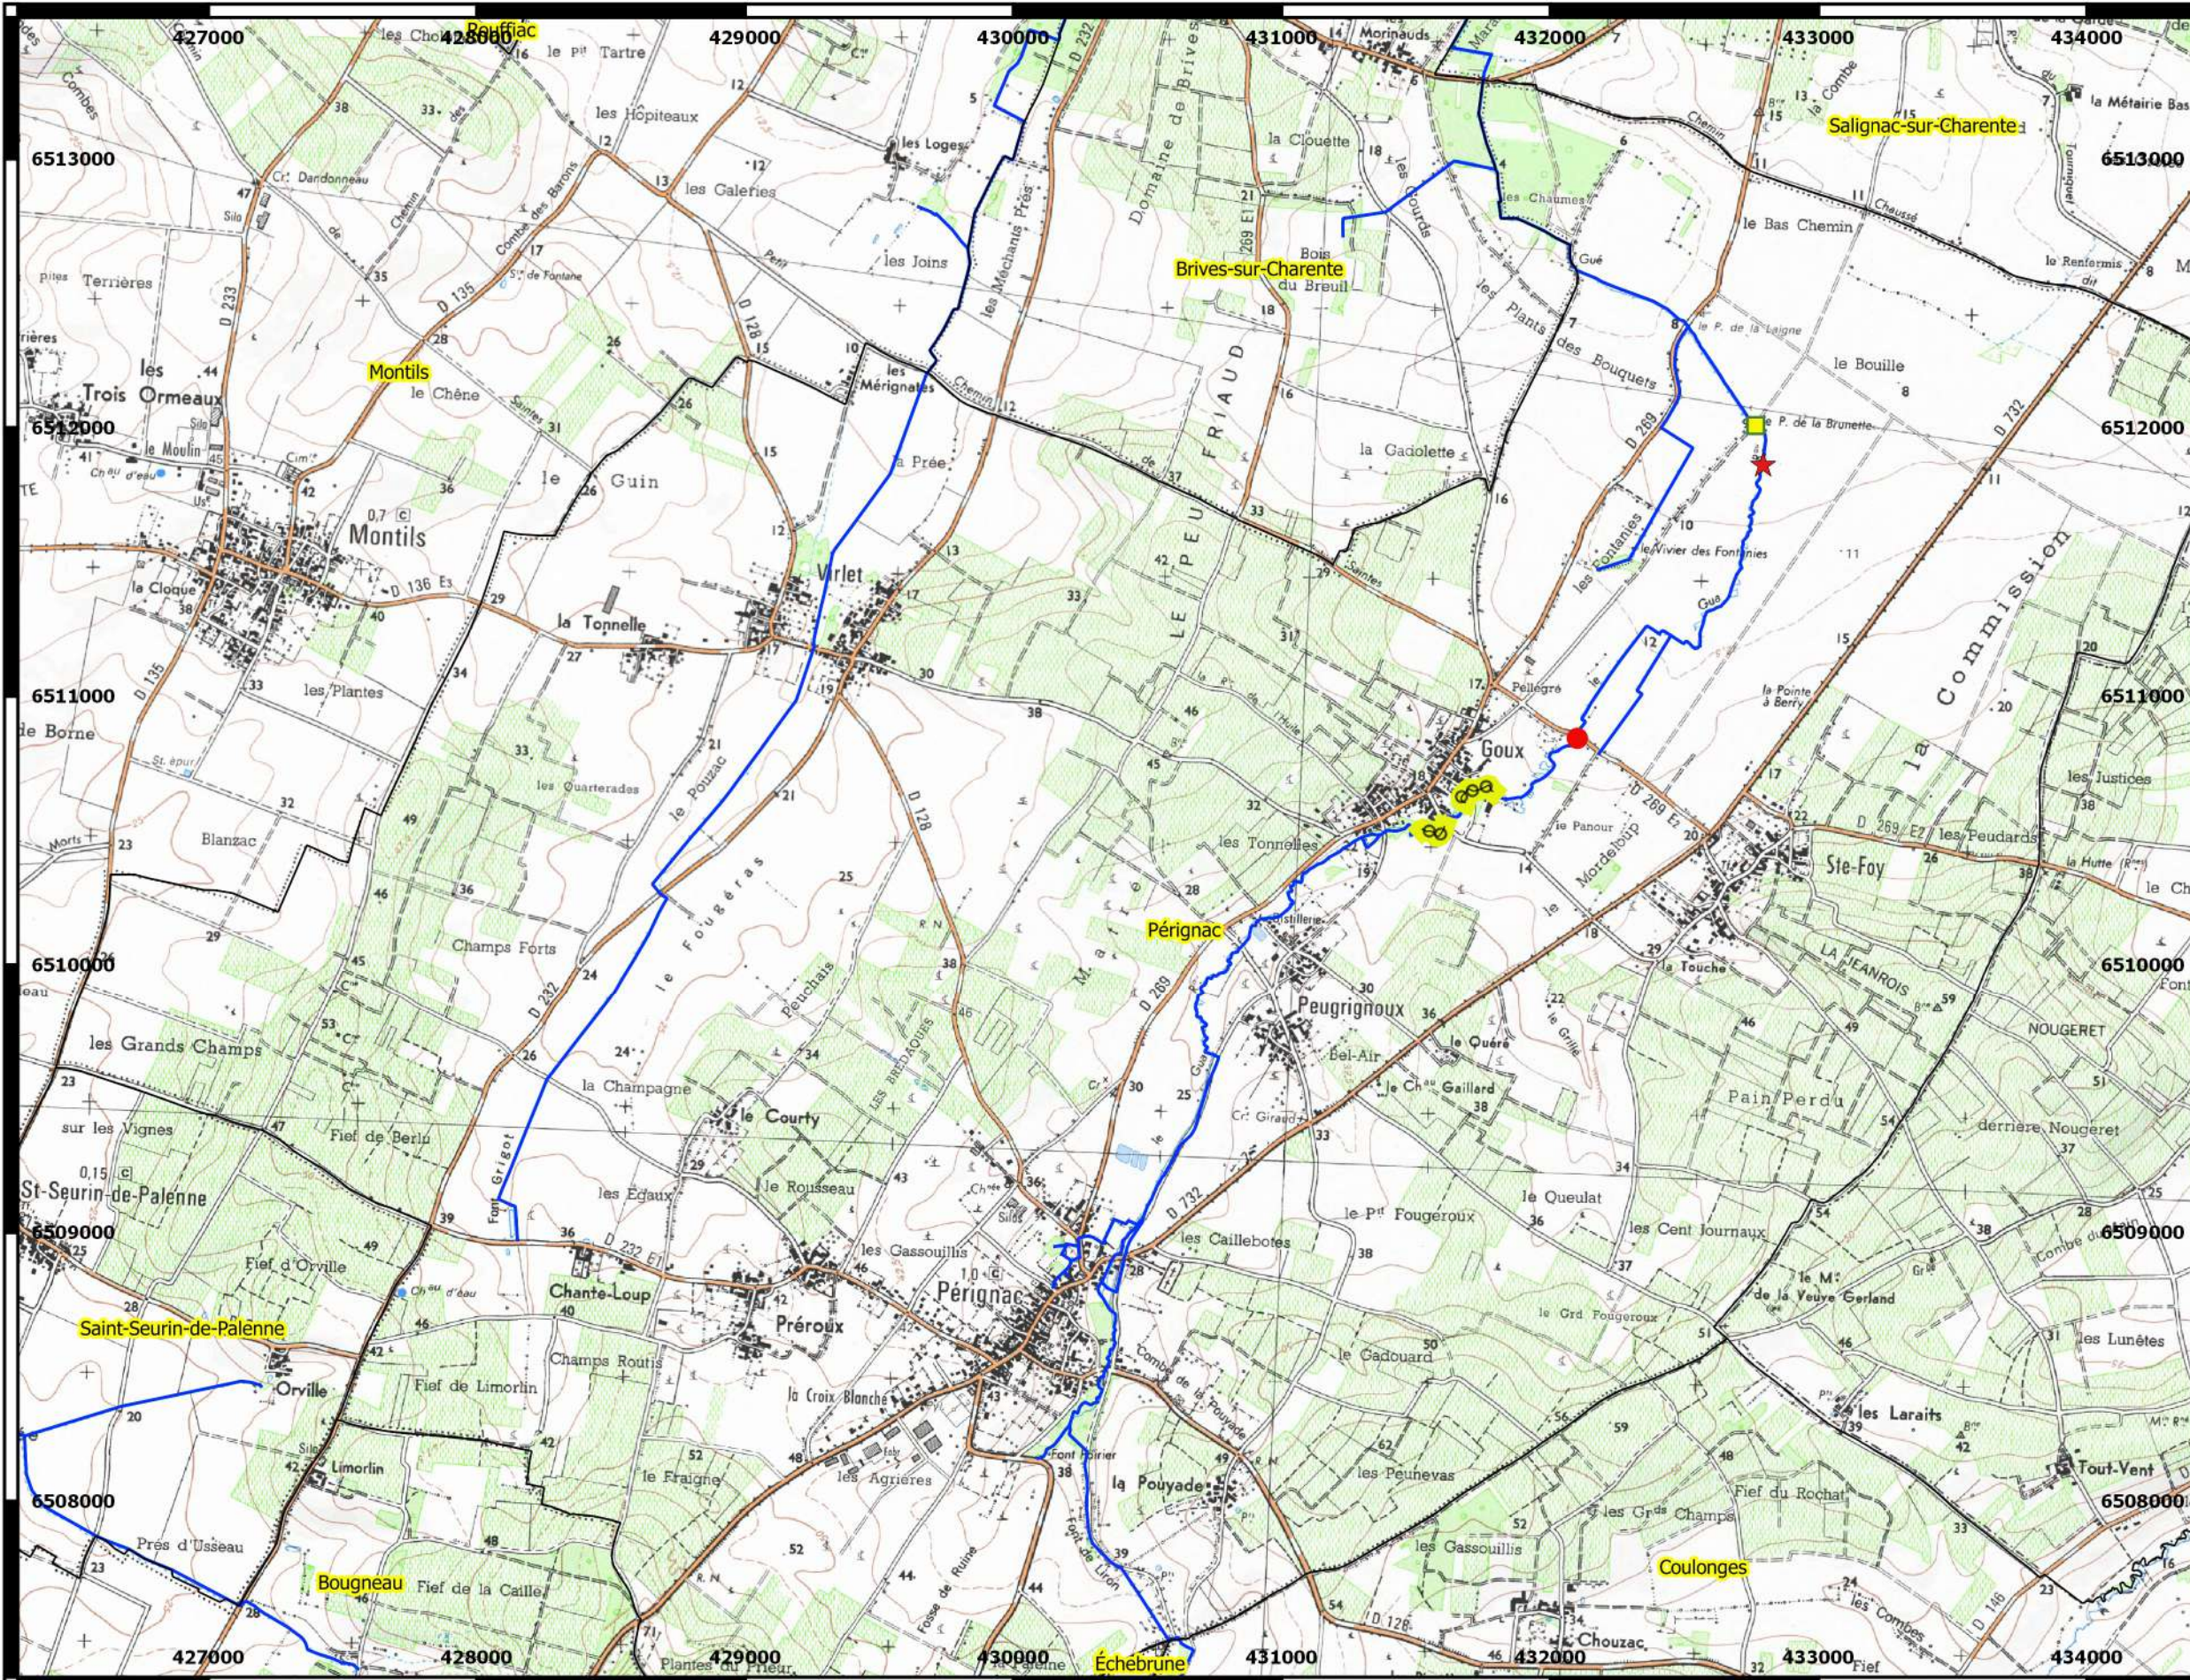

LEGENDE :


< Actions ponctuelles >

- ★ I2M2
- Remplacement d'ouvrage de franchissement
- Suppression d'ouvrage hydraulique

< Actions linéaires >

- Mise en place de banquettes alternées


LOCALISATION DE LA PAGE :

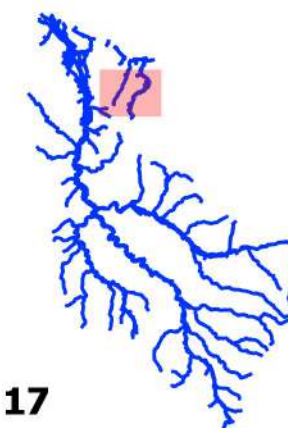

Page : 17

ATLAS CARTOGRAPHIQUE DE LOCALISATION DES ACTIONS DU PROGRAMME PLURIANNUEL DU BASSIN VERSANT DE LA SEUGNE


DIG / DAE	Echelle : 1 / 25 000 ème	Format : A3	Maître d'ouvrage :	Bureau d'études :
200 0 200 400 600 800 m 	Coordonnées : RGF 93 Projection : Lambert 93 Code EPSG : 2154 Altimétrie : sans objet	Date : juin 2020 Réalisation : V. LINLAUD Vérification : sans objet Indice : 1	Syndicat Mixte du Bassin versant de la Seugne (SYMBAS) 7 rue Taillefer - CS 700 02 17 501 JONZAC Cedex Tel. : 05 16 48 40 04 secretariat@symbas.fr	SEGI 2 rue Sadi Carnot 17 500 JONZAC Tel. : 05 46 04 32 86 info@segi-ingenierie.fr

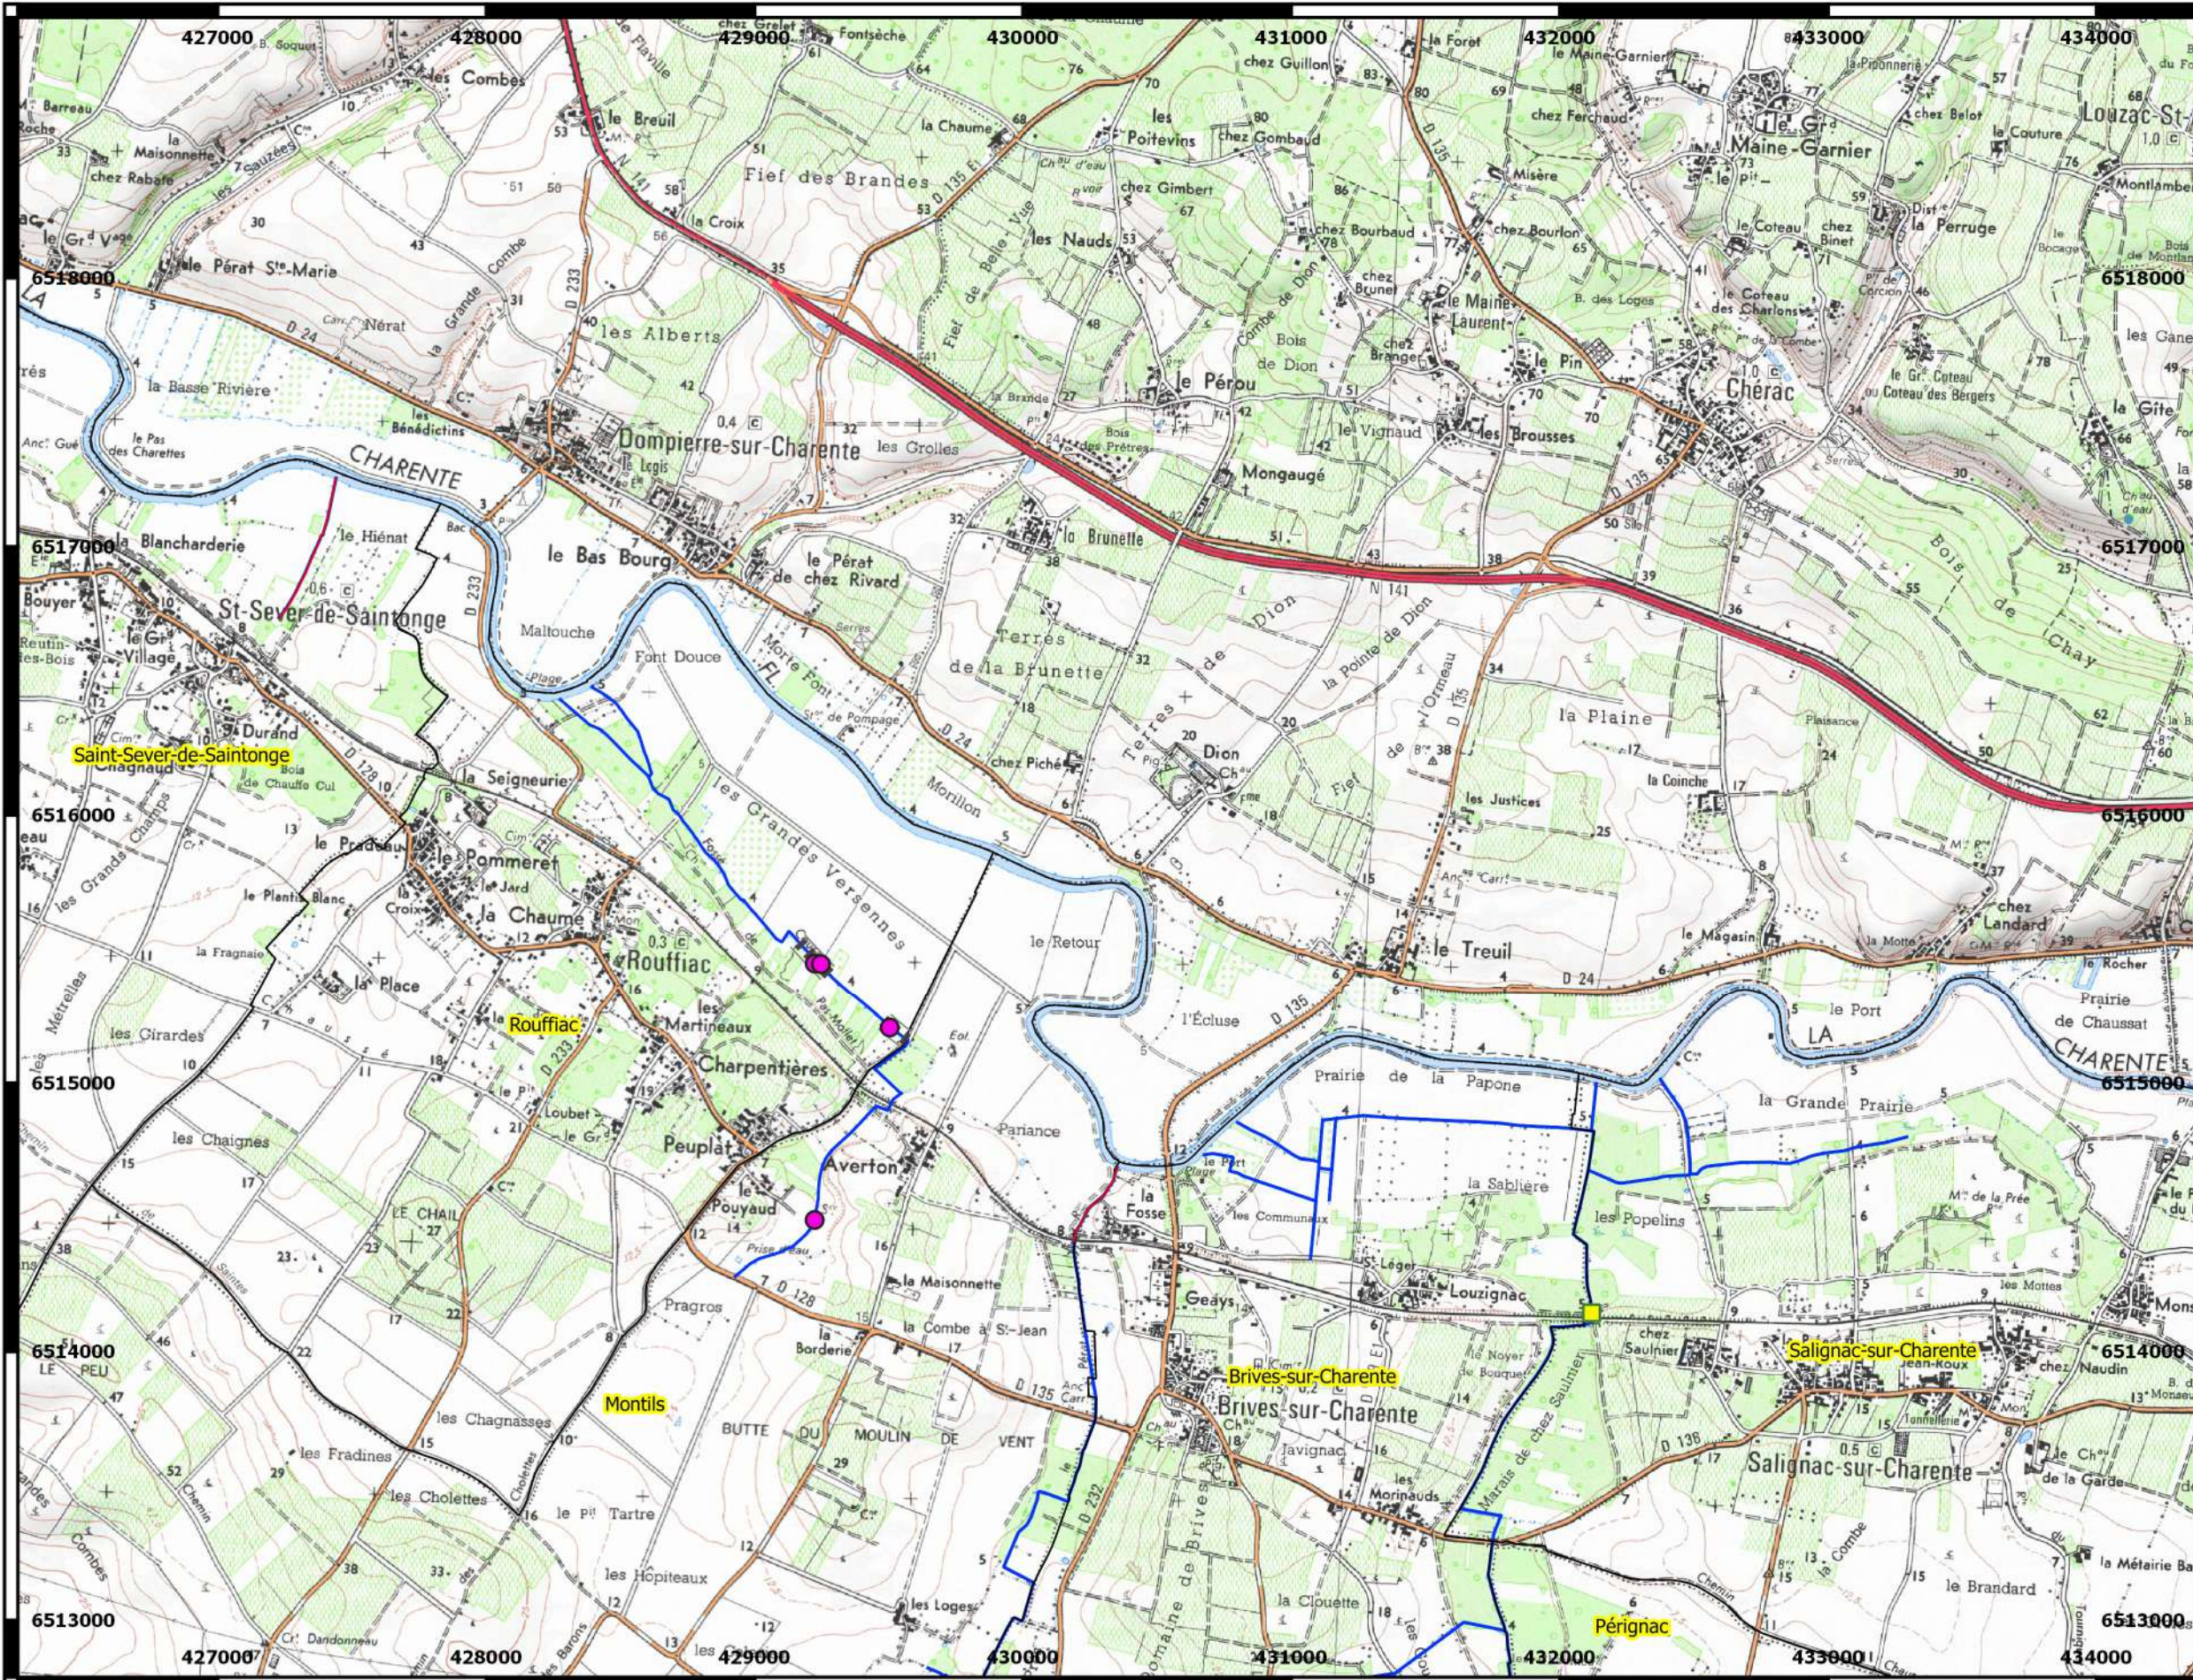

LEGENDE :

- < Actions ponctuelles >
- Aménagement d'abreuvoir
- Remplacement d'ouvrage de franchissement
- < Actions linéaires >
- ▬ Mise en place de clôture
- Lutte contre la Jussie

LOCALISATION DE LA PAGE :

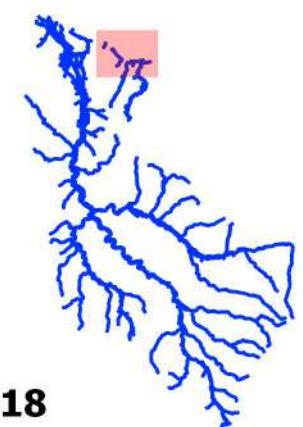

Page : 18

ATLAS CARTOGRAPHIQUE DE LOCALISATION DES ACTIONS DU PROGRAMME PLURIANNUEL DU BASSIN VERSANT DE LA SEUGNE

DIG / DAE	Echelle : 1 / 25 000 ème	Format : A3	Maître d'ouvrage :	Bureau d'études :
200 0 200 400 600 800 m 	Coordonnées : RGF 93 Projection : Lambert 93 Code EPSG : 2154 Altimétrie : sans objet	Date : juin 2020 Réalisation : V. LINLAUD Vérification : sans objet Indice : 1	Syndicat Mixte du Bassin versant de la Seugne (SYMBAS) 7 rue Taillefer - CS 700 02 17 501 JONZAC Cedex Tel. : 05 16 48 40 04 secretariat@symbas.fr	SEGI 2 rue Sadi Carnot 17 500 JONZAC Tel. : 05 46 04 32 86 info@segi-ingenierie.fr