



Légende :


- Actions ponctuelles
- Aménagement d'abreuvoir
- Mise en place d'encorbellement pour la petite

LOCALISATION DE LA PAGE :



LOCALISATION DES ACTIONS


N° Affaires : 16 - 176 / 17-038		Echelle : 1 / 5 000 ème		Format : A3		Maître d'ouvrage :		Bureau d'études :	
80	0 30 150 m	Coordonnées :	RGF 93	Date :	juillet 2019	Syndicat Mixte du Bassin versant de la Seugne 7 rue Tailleur - CS 700 02 17 501 JONZAC Cedex Tel. : 05 16 48 40 04 synd.mixte.de.la.seugne@orange.fr		SEGI 2 rue Sadi Carnot 17 500 JONZAC Tel. : 05 46 04 32 86 info@segi-ingenierie.fr	
		Projection :	Lambert 93	Réalisation :	V. LINLAUD				
		Code EPSG :	2154	Vérification :	sans objet				
		Altimétrie :	sans objet	Indice :	1				

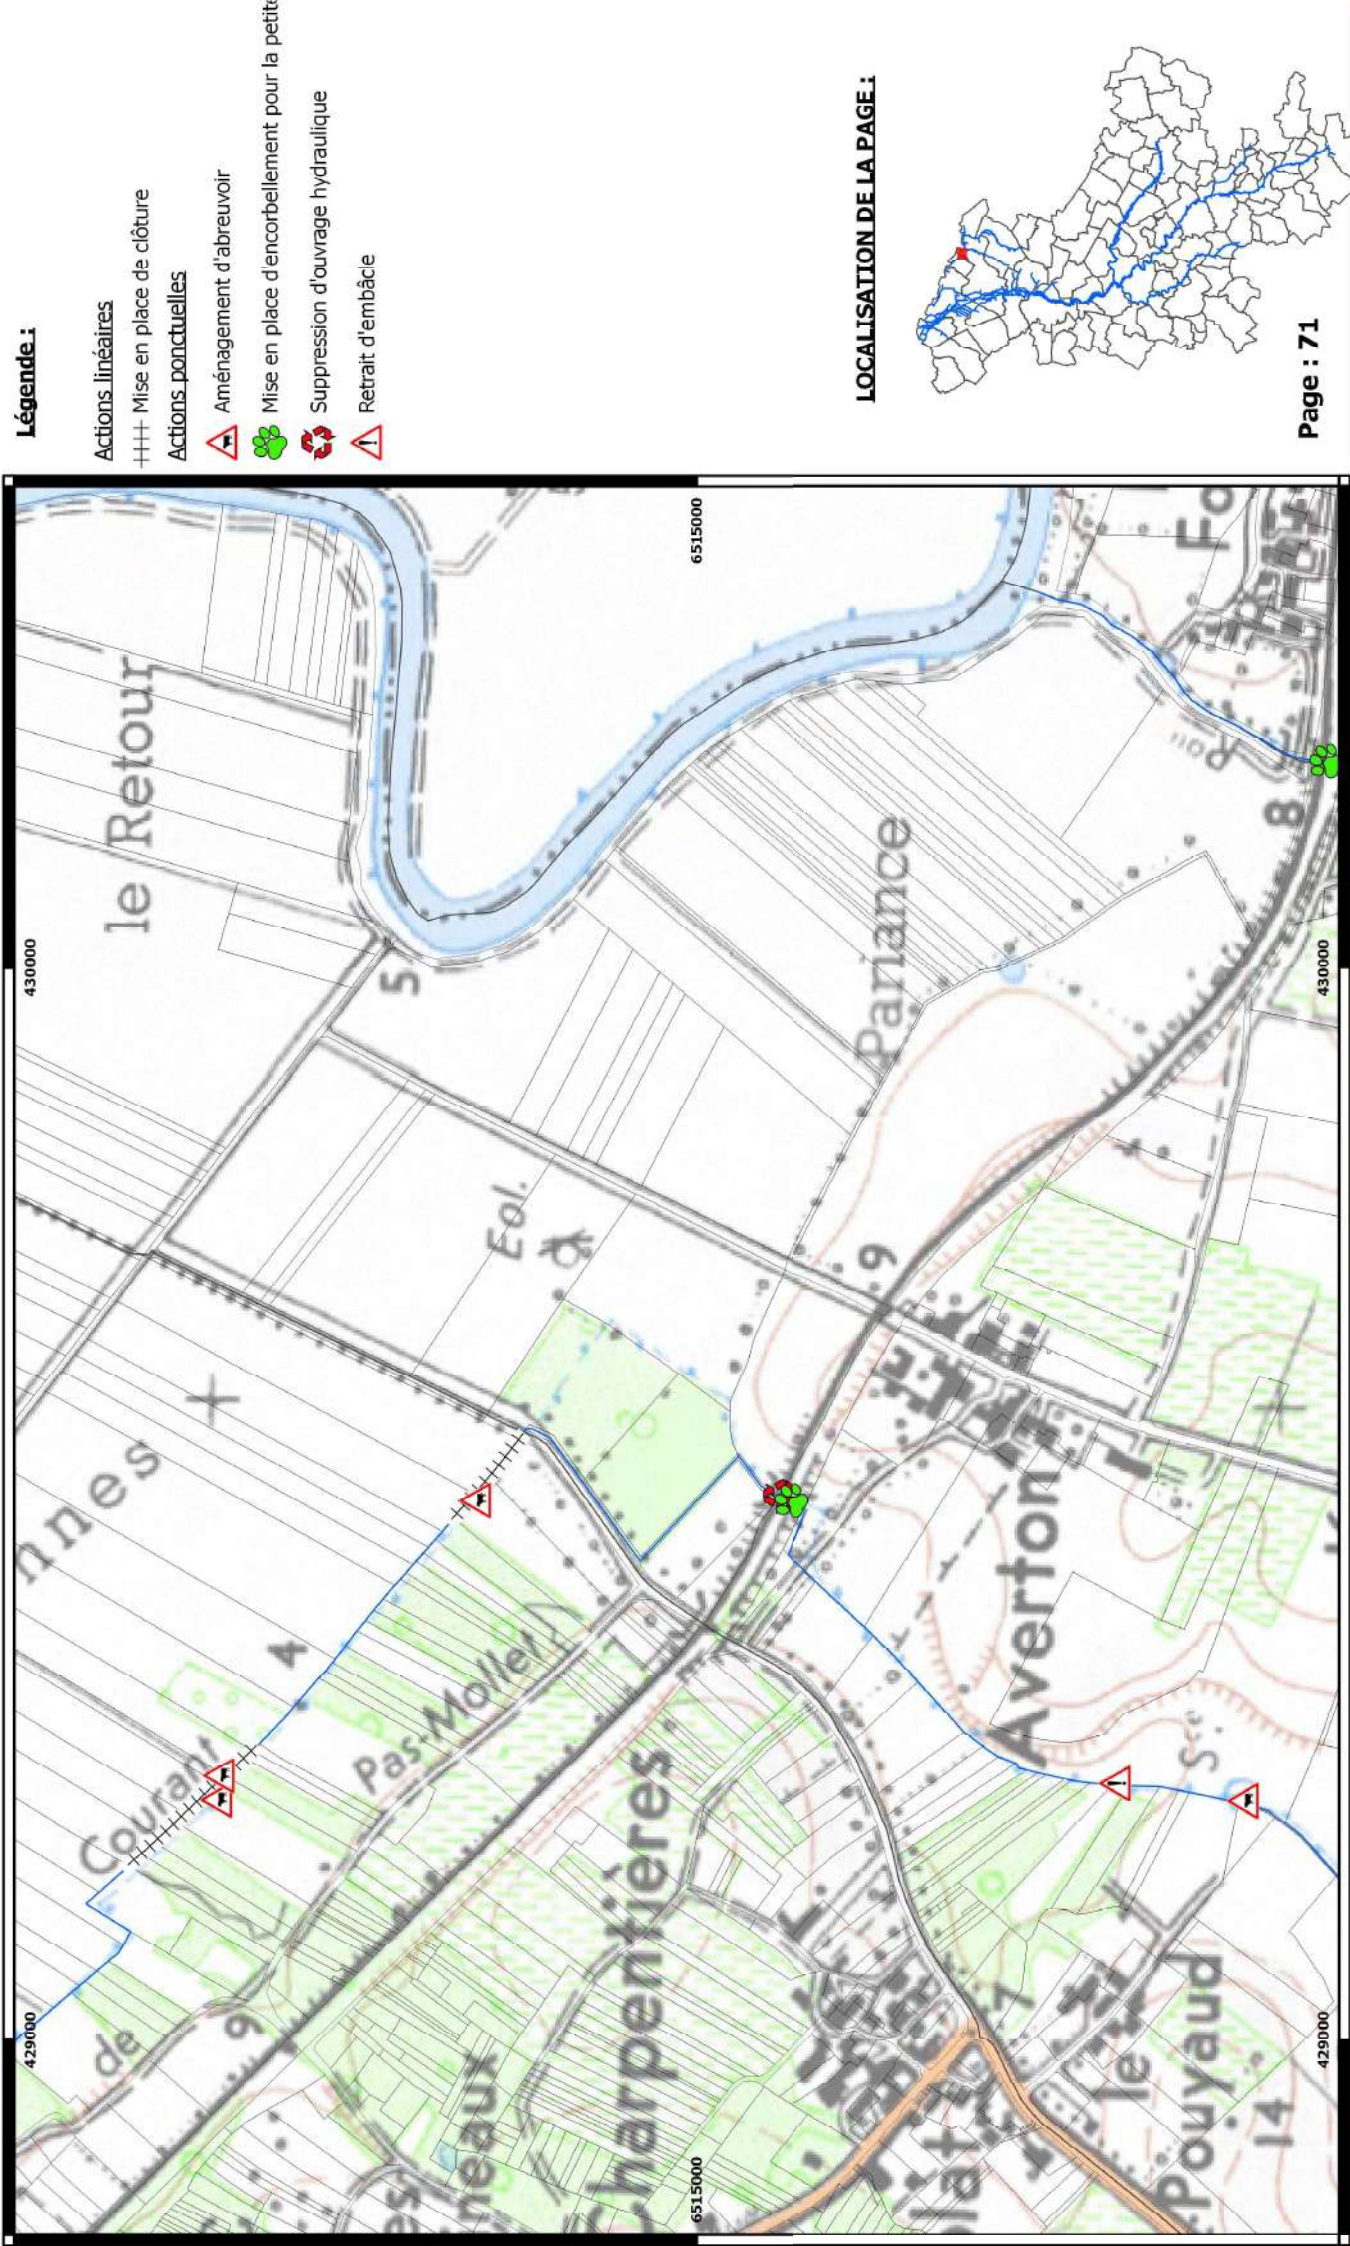

Légende :

- Actions linéaires**
++++ Mise en place de clôture
- Actions ponctuelles**
▲ Aménagement d'abreuvoir
● Mise en place d'encorbellement pour la petite
● Suppression d'ouvrage hydraulique
▲ Retrait d'embâche

LOCALISATION DE LA PAGE :

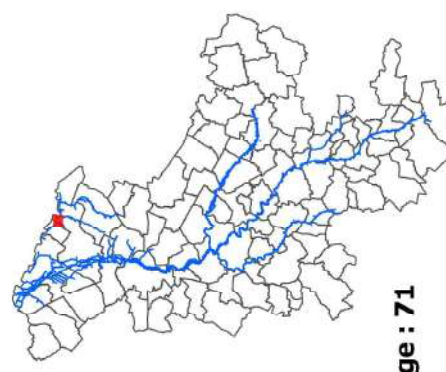

LOCALISATION DES ACTIONS

N° Affaires : 16 - 176 / 17-038		Echelle : 1 / 5 000 ème	Format : A3	Maitre d'ouvrage :	Bureau d'études :
80	0 30 150 m	Coordonnées : RGF 93 Projection : Lambert 93 Code EPSG : 2154 Altimétrie : sans objet	Date : juillet 2019 Réalisation : V. LINLAUD Vérification : sans objet Indice : 1	Syndicat Mixte du Bassin versant de la Seugne 7 rue Taillefer - CS 700 02 17 501 JONZAC Cedex Tel. : 05 16 48 40 04 synd.mixte.de.la.seugne@orange.fr 	SEGI 2 rue Sadi Carnot 17 500 JONZAC Tel. : 05 46 04 32 86 info@segi-ingenierie.fr 

Légende :


Actions linéaires

++++ Mise en place de clôture

Actions ponctuelles

Aménagement d'abreuvoir

LOCALISATION DE LA PAGE :

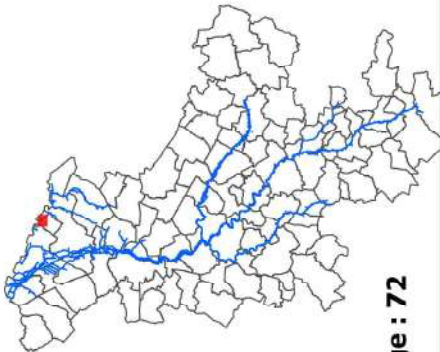

Page : 72



LOCALISATION DES ACTIONS

N° Affaires : 16 - 176 / 17-038

Echelle : 1 / 5 000 ème



Coordonnées : RGF 93

Projection : Lambert 93

Code EPSG : 2154

Altimétrie : sans objet

Format : A3

Date : juillet 2019

Réalisation : V. LINLAUD

Vérification : sans objet

Indice : 1

Maître d'ouvrage :

Syndicat Mixte du Bassin versant de la Seugne

7 rue Taillefer - CS 700 02

17 501 JONZAC Cedex

Tel. : 05 16 48 40 04

synd.mixte.de.la.seugne@orange.fr

Bureau d'études :

SEGI

2 rue Sadi Carnot

17 500 JONZAC

Tel. : 05 46 04 32 86

info@segi-ingenierie.fr




N° Affaires : 16 - 176 / 17-038	Echelle : 1 / 5 000 ème	Format : A3	Maitre d'ouvrage :	Bureau d'études :
80 0 30 150 m 	Coordonnées : RGF 93 Projection : Lambert 93 Code EPSG : 2154 Altimétrie : sans objet	Date : juillet 2019 Réalisation : V. LINLAUD Vérification : sans objet Indice : 1	Syndicat Mixte du Bassin versant de la Seugne 7 rue Taillefer - CS 700 02 17 501 JONZAC Cedex Tel. : 05 16 48 40 04 synd.mixte.de.la.seugne@orange.fr	SEGI 2 rue Sadi Carnot 17 500 JONZAC Tel. : 05 46 04 32 86 info@segi-ingenierie.fr
		 		

Légende :


— Réseau hydrographique

LOCALISATION DE LA PAGE :

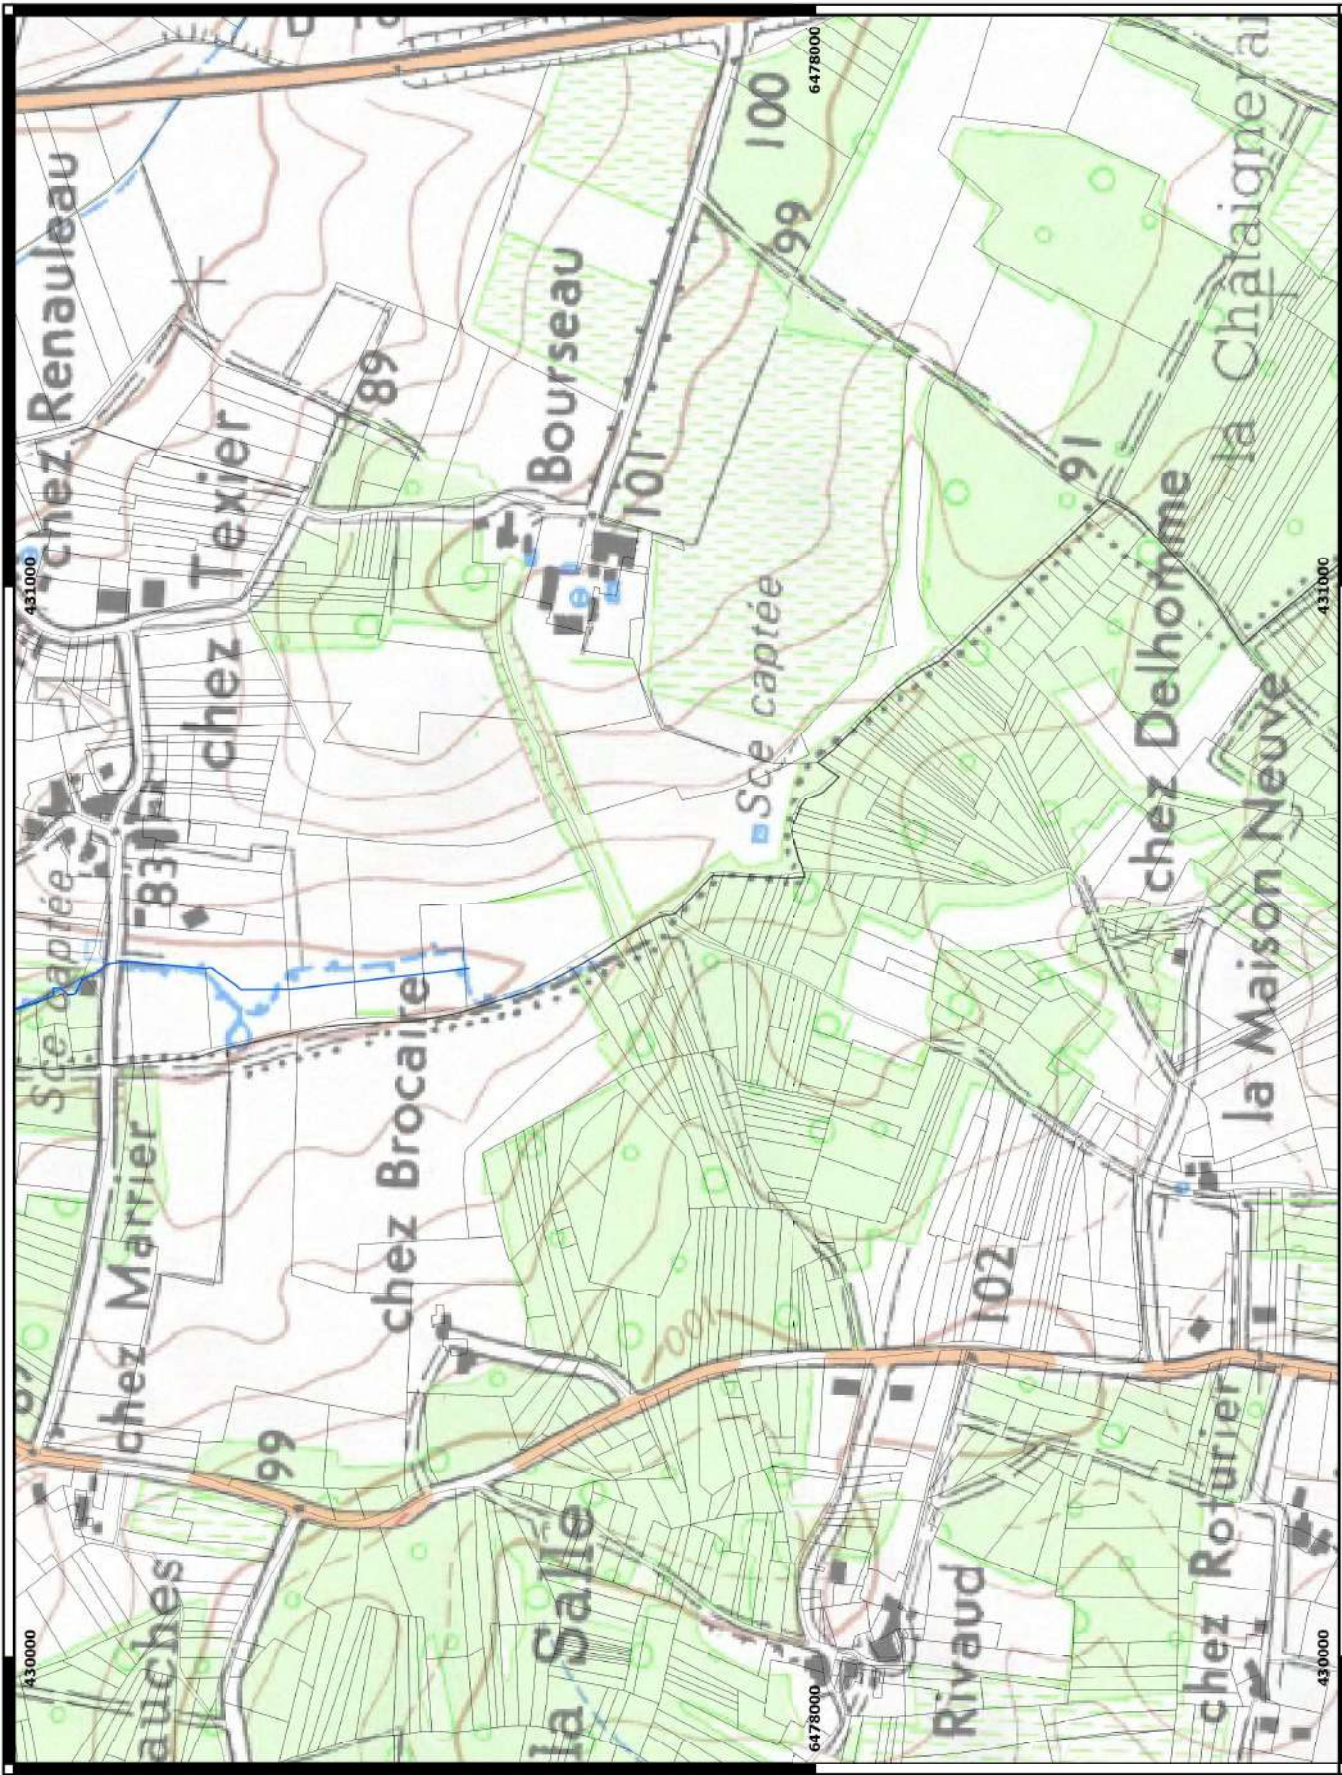


LOCALISATION DES ACTIONS

N° Affaires : 16 - 176 / 17-038		Echelle : 1 / 5 000 ème	Format : A3		Maitre d'ouvrage :		Bureau d'études :
80	0	80	160 m		Coordonnées : RGF 93	Date : juillet 2019	SEGI
					Projection : Lambert 93	Réalisation : V. LINLAUD	2 rue Sadi Carnot
					Code EPSG : 2154	Vérification : sans objet	17 500 JONZAC
					Altimétrie : sans objet	Indice : 1	Tel. : 05 46 04 32 86
					Syndicat Mixte du Bassin versant de la Seugne 7 rue Taillefer - CS 700 02 17 501 JONZAC Cedex Tel. : 05 16 48 40 04 synd.mixte.de.la.seugne@orange.fr		info@segi-ingenierie.fr
					SYMBAIS Syndicat Mixte du Bassin versant de la Seugne		PCMI Ingénierie SEGI Les Hauts de la Seugne

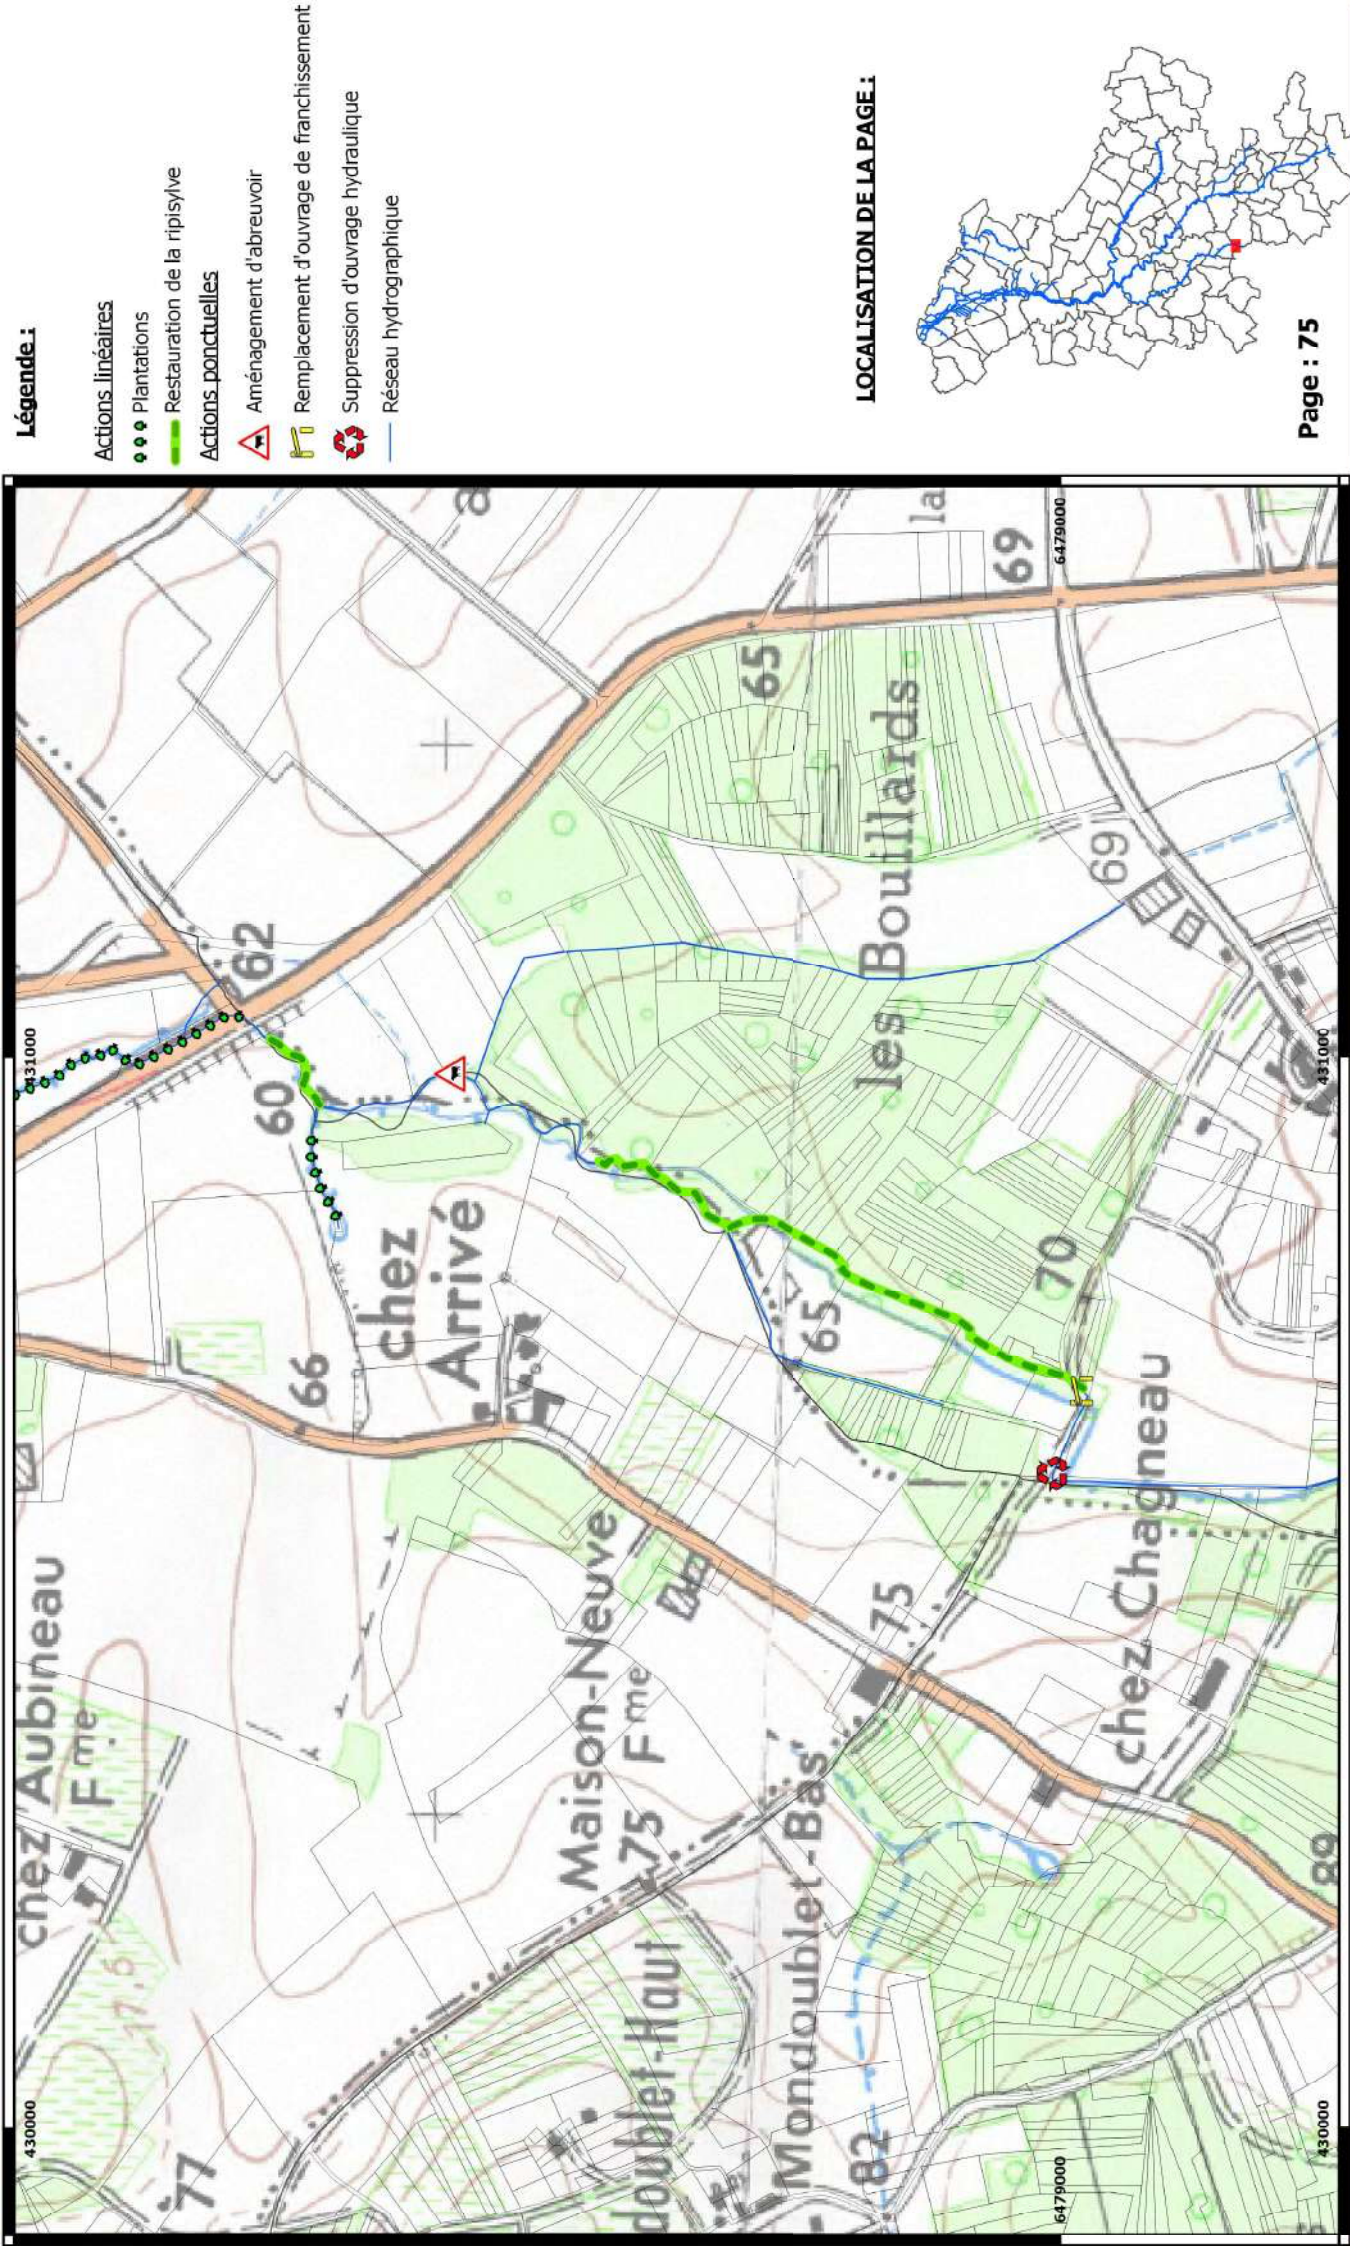

- Légende :**
- Actions linéaires
 - Plantations
 - Restauration de la ripisylve
 - Actions ponctuelles
 - Aménagement d'abreuvoir
 - Remplacement d'ouvrage de franchissement
 - Suppression d'ouvrage hydraulique
 - Réseau hydrographique


LOCALISATION DE LA PAGE :

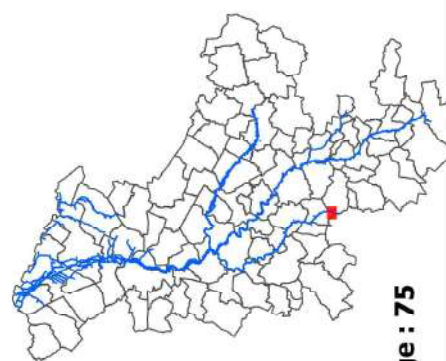



LOCALISATION DES ACTIONS

N° Affaires : 16 - 176 / 17-038		Echelle : 1 / 5 000 ème		Format : A3		Maitre d'ouvrage :		Bureau d'études :	
80	0	80	160 m						
		Coordonnées :	RGF 93	Date :	juillet 2019	Syndicat Mixte du Bassin versant de la Seugre 7 rue Taillefer - CS 700 02 17 501 JONZAC Cedex Tel. : 05 16 48 40 04 synd.mixte.de.la.seugre@orange.fr			
		Projection :	Lambert 93	Réalisation :	V. LINLAUD				
		Code EPSG :	2154	Vérification :	sans objet	SEGI 2 rue Sadi Carnot 17 500 JONZAC Tel. : 05 46 04 32 86 info@segi-ingenierie.fr			
		Altimétrie :	sans objet	Indice :	1				



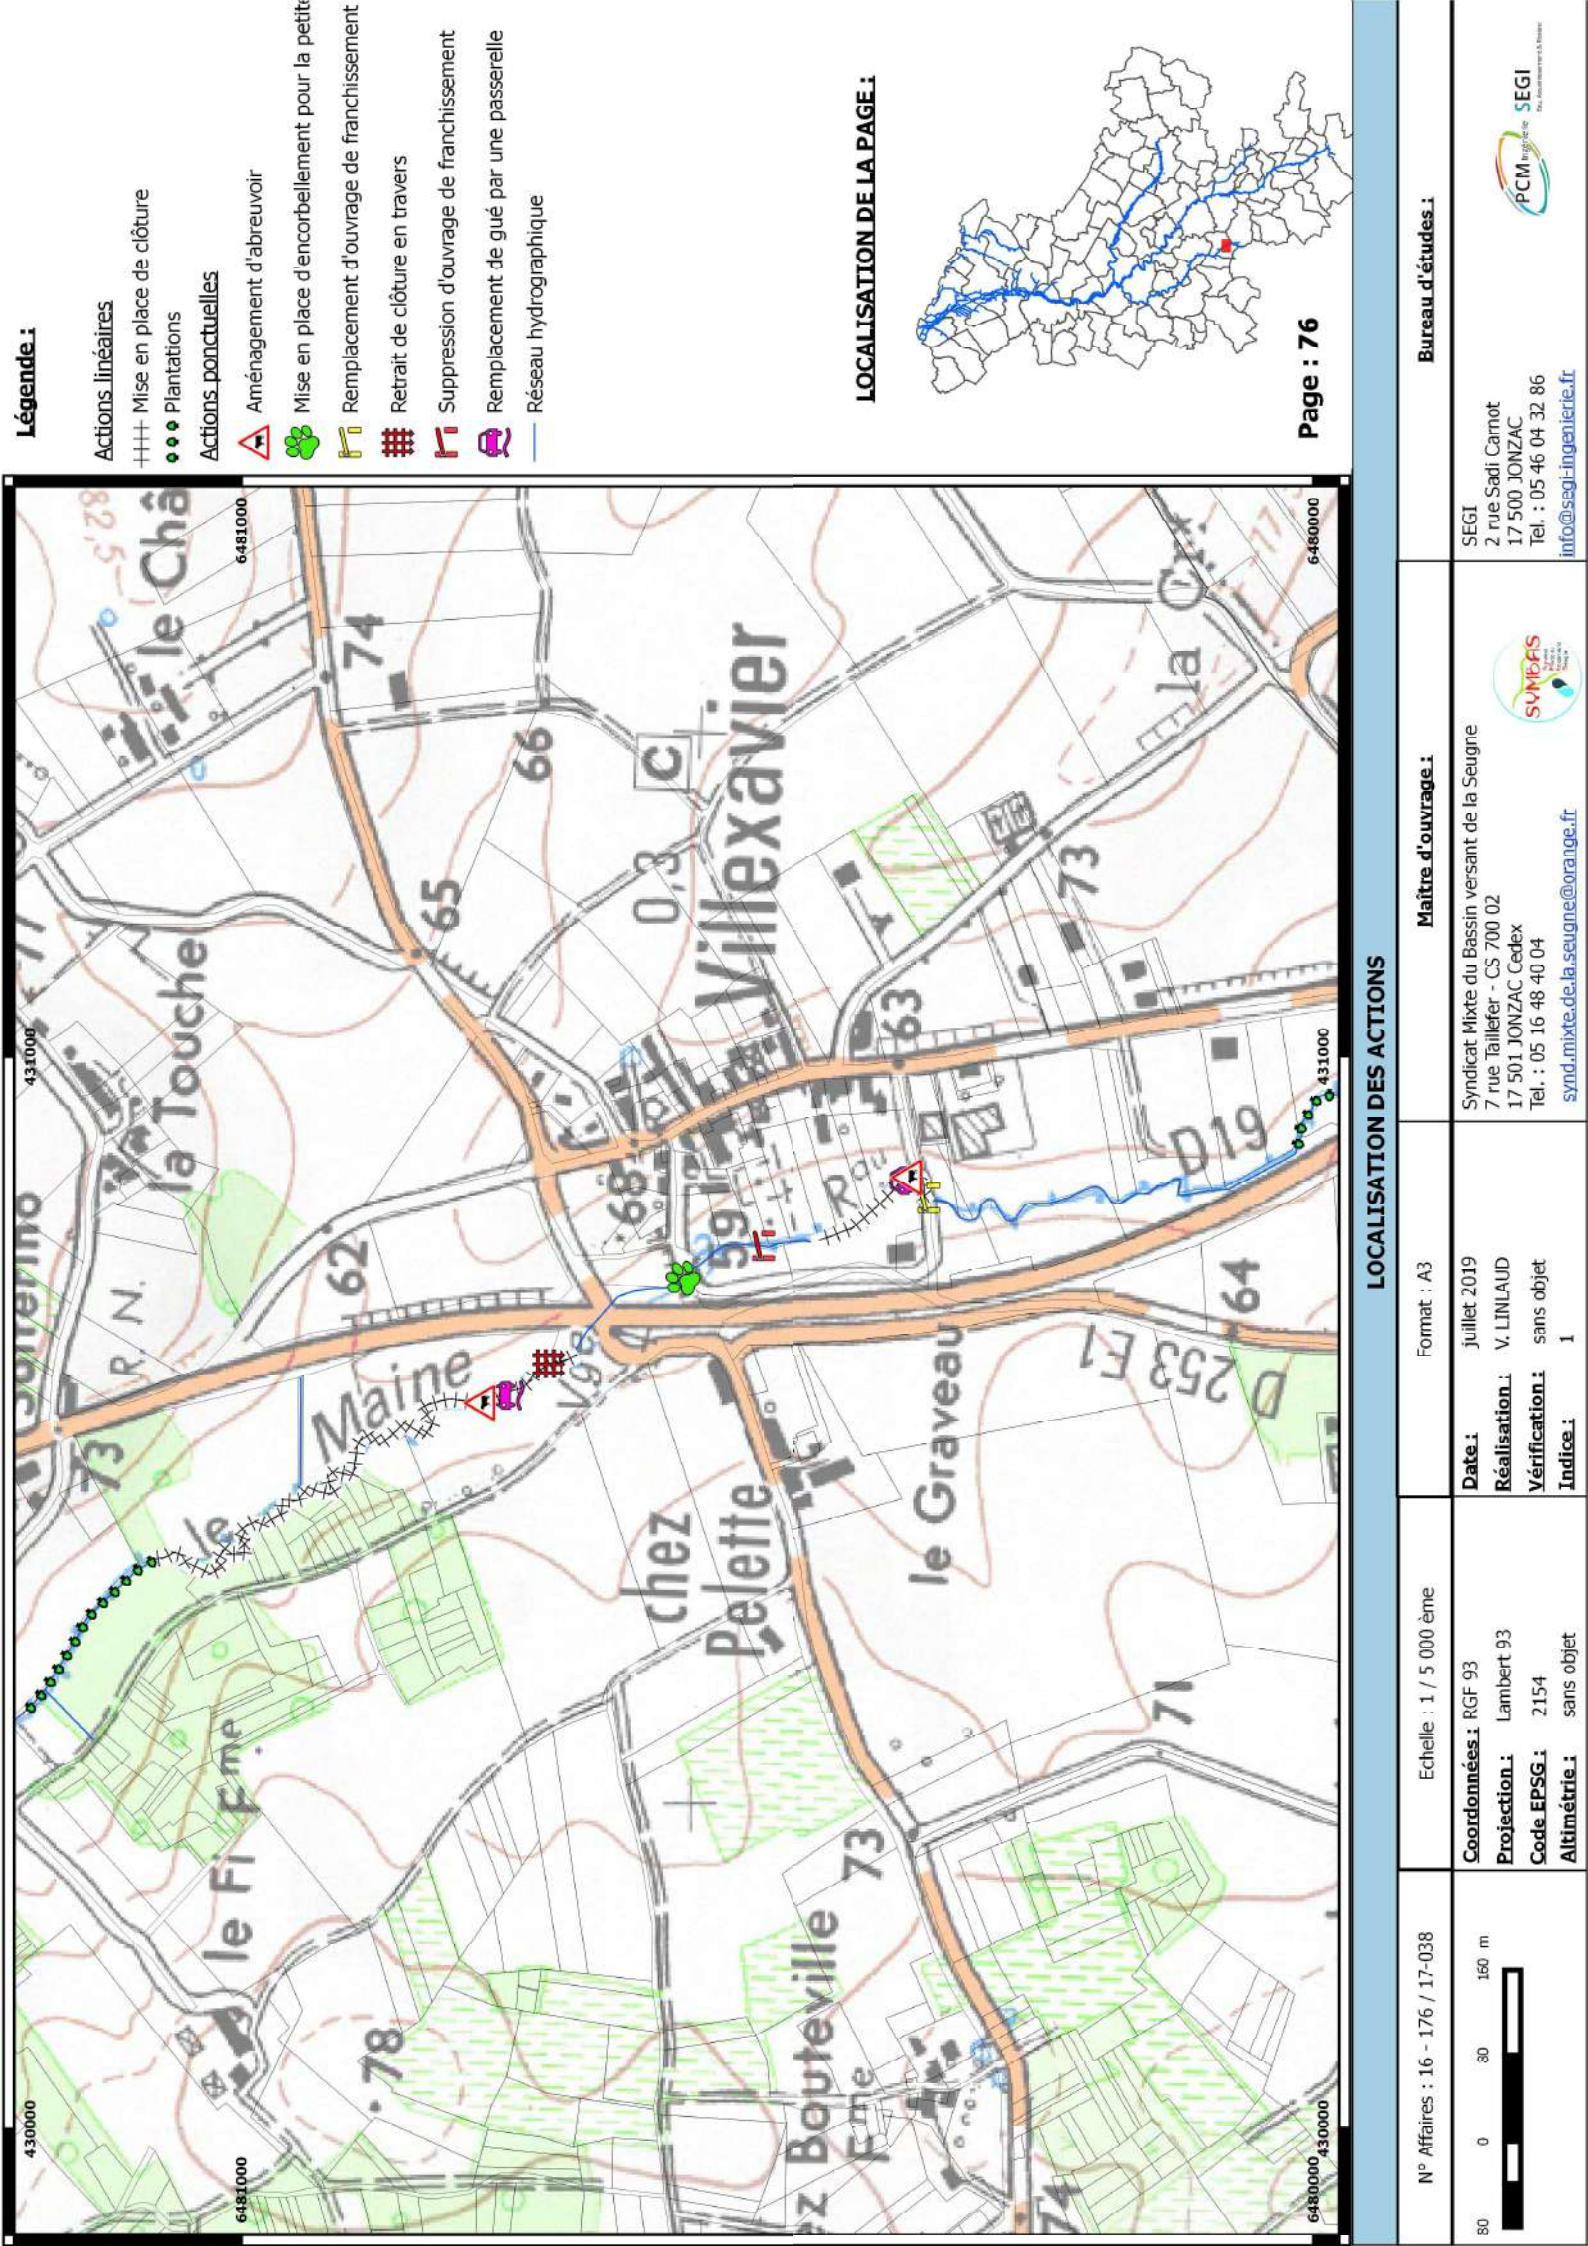

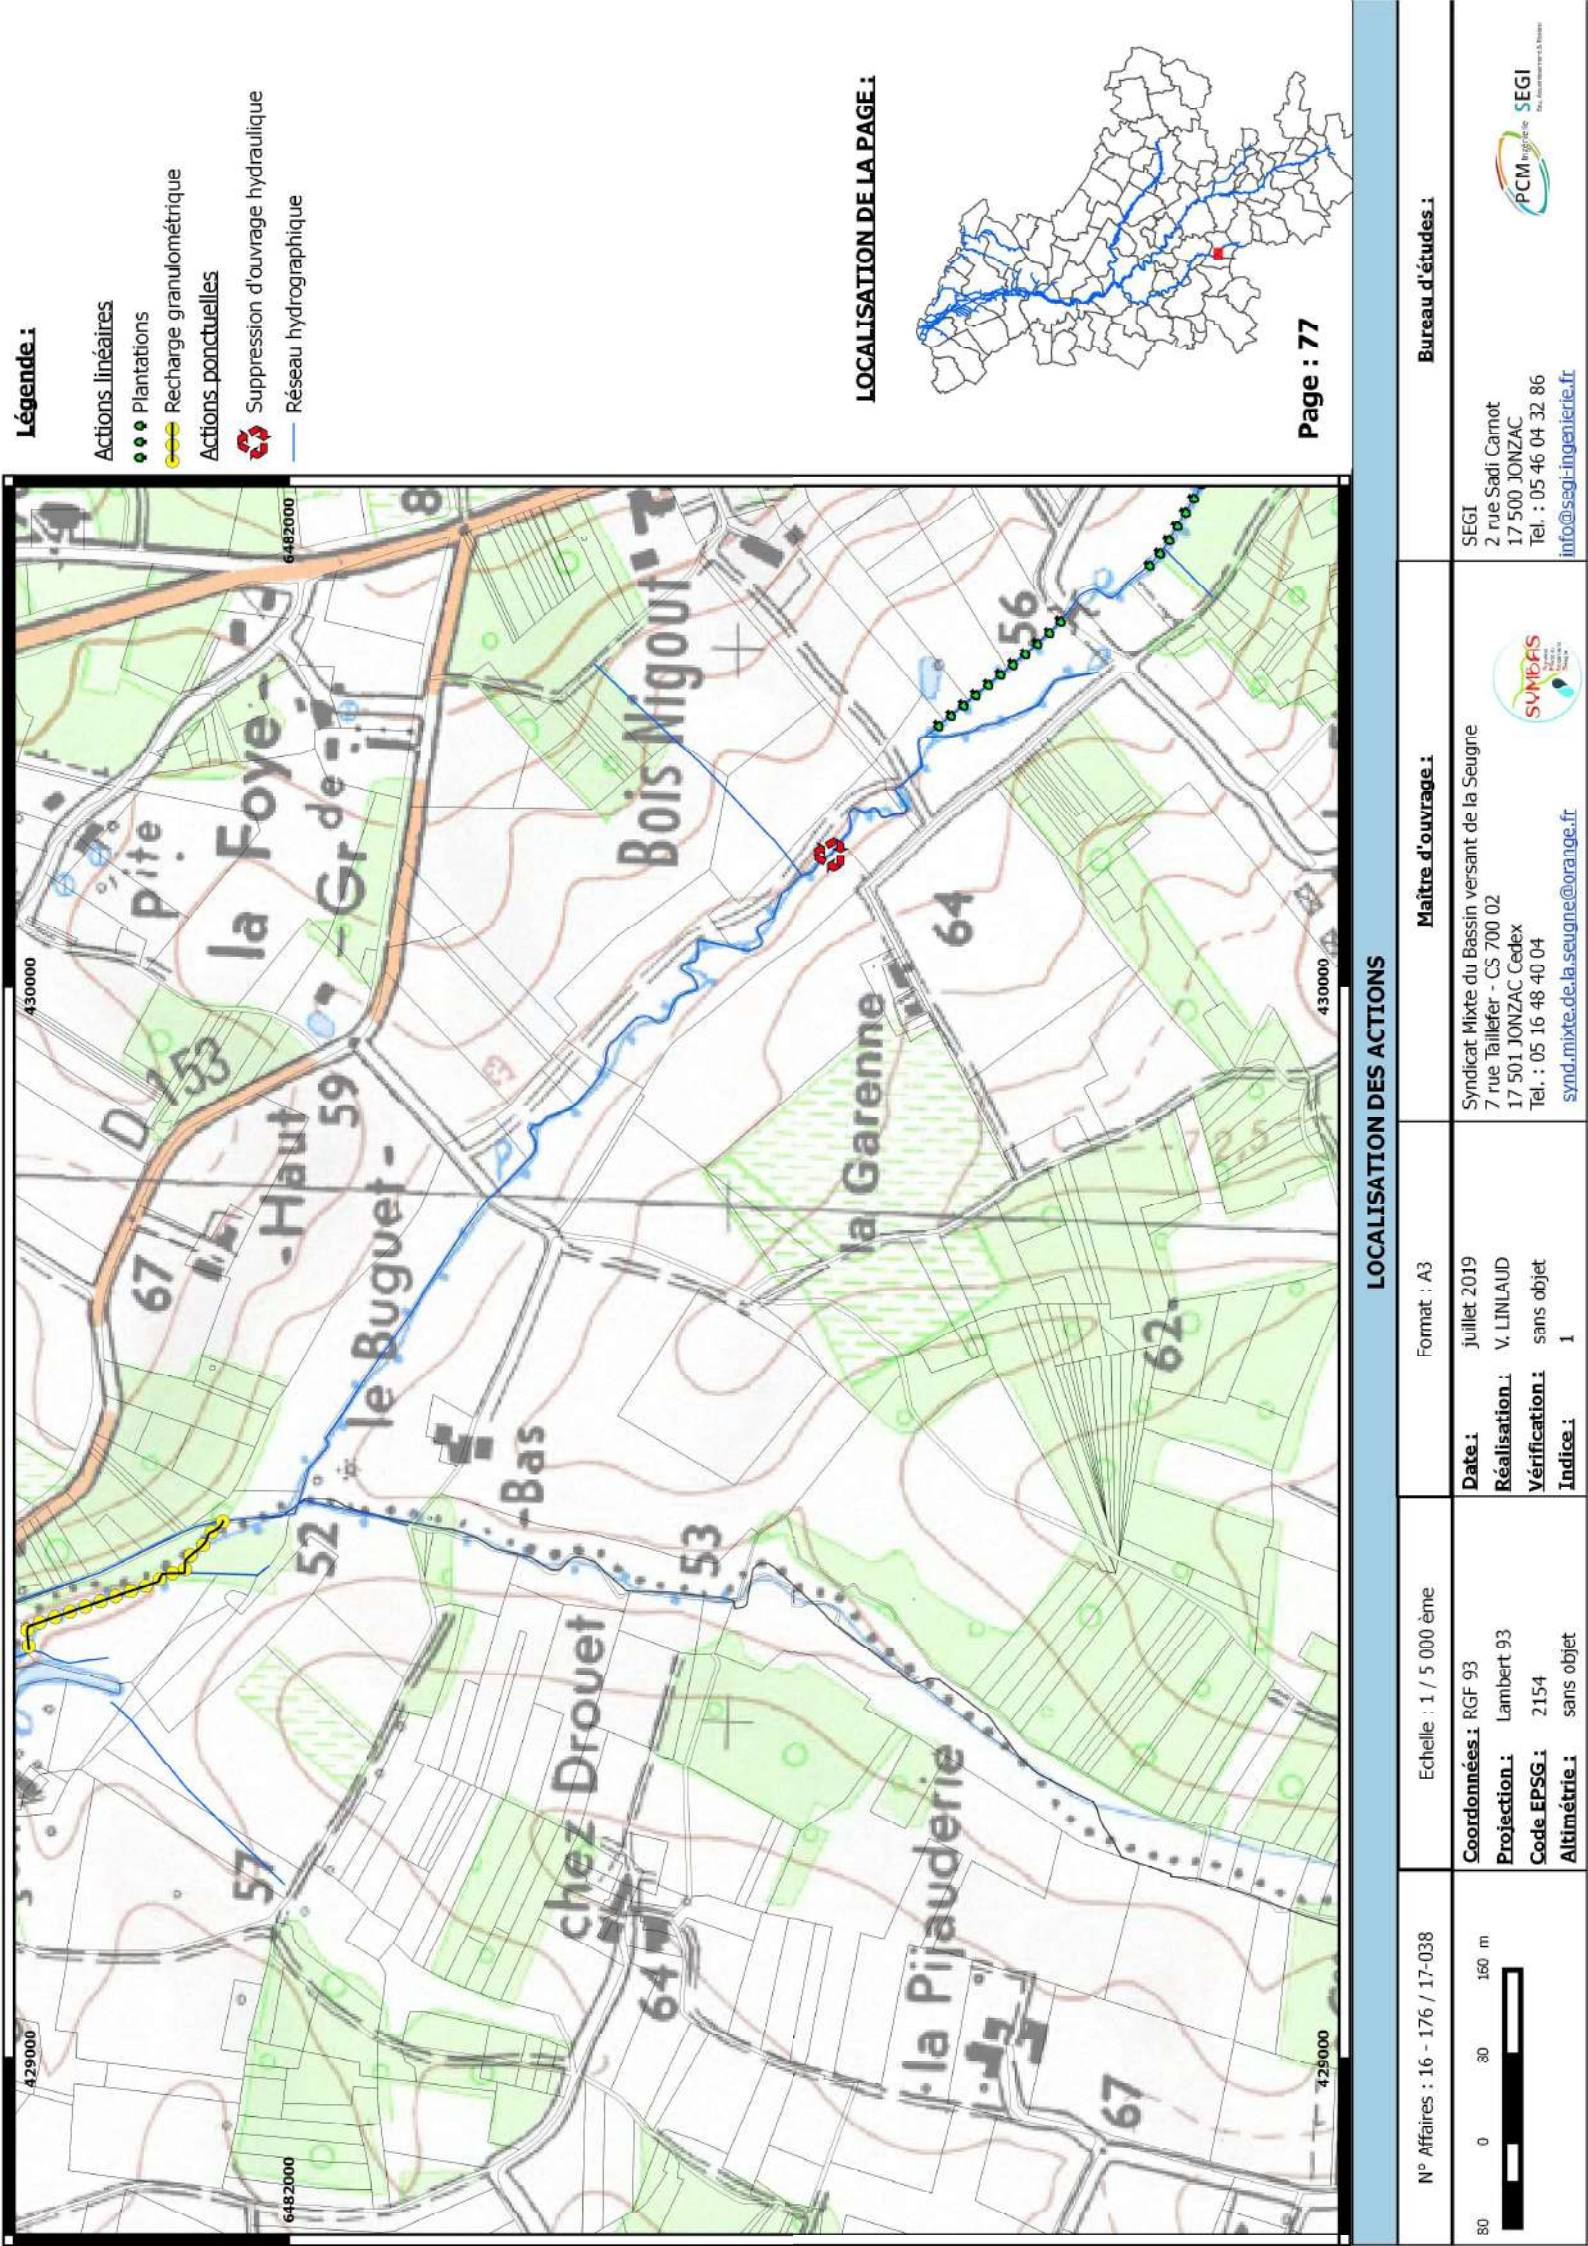

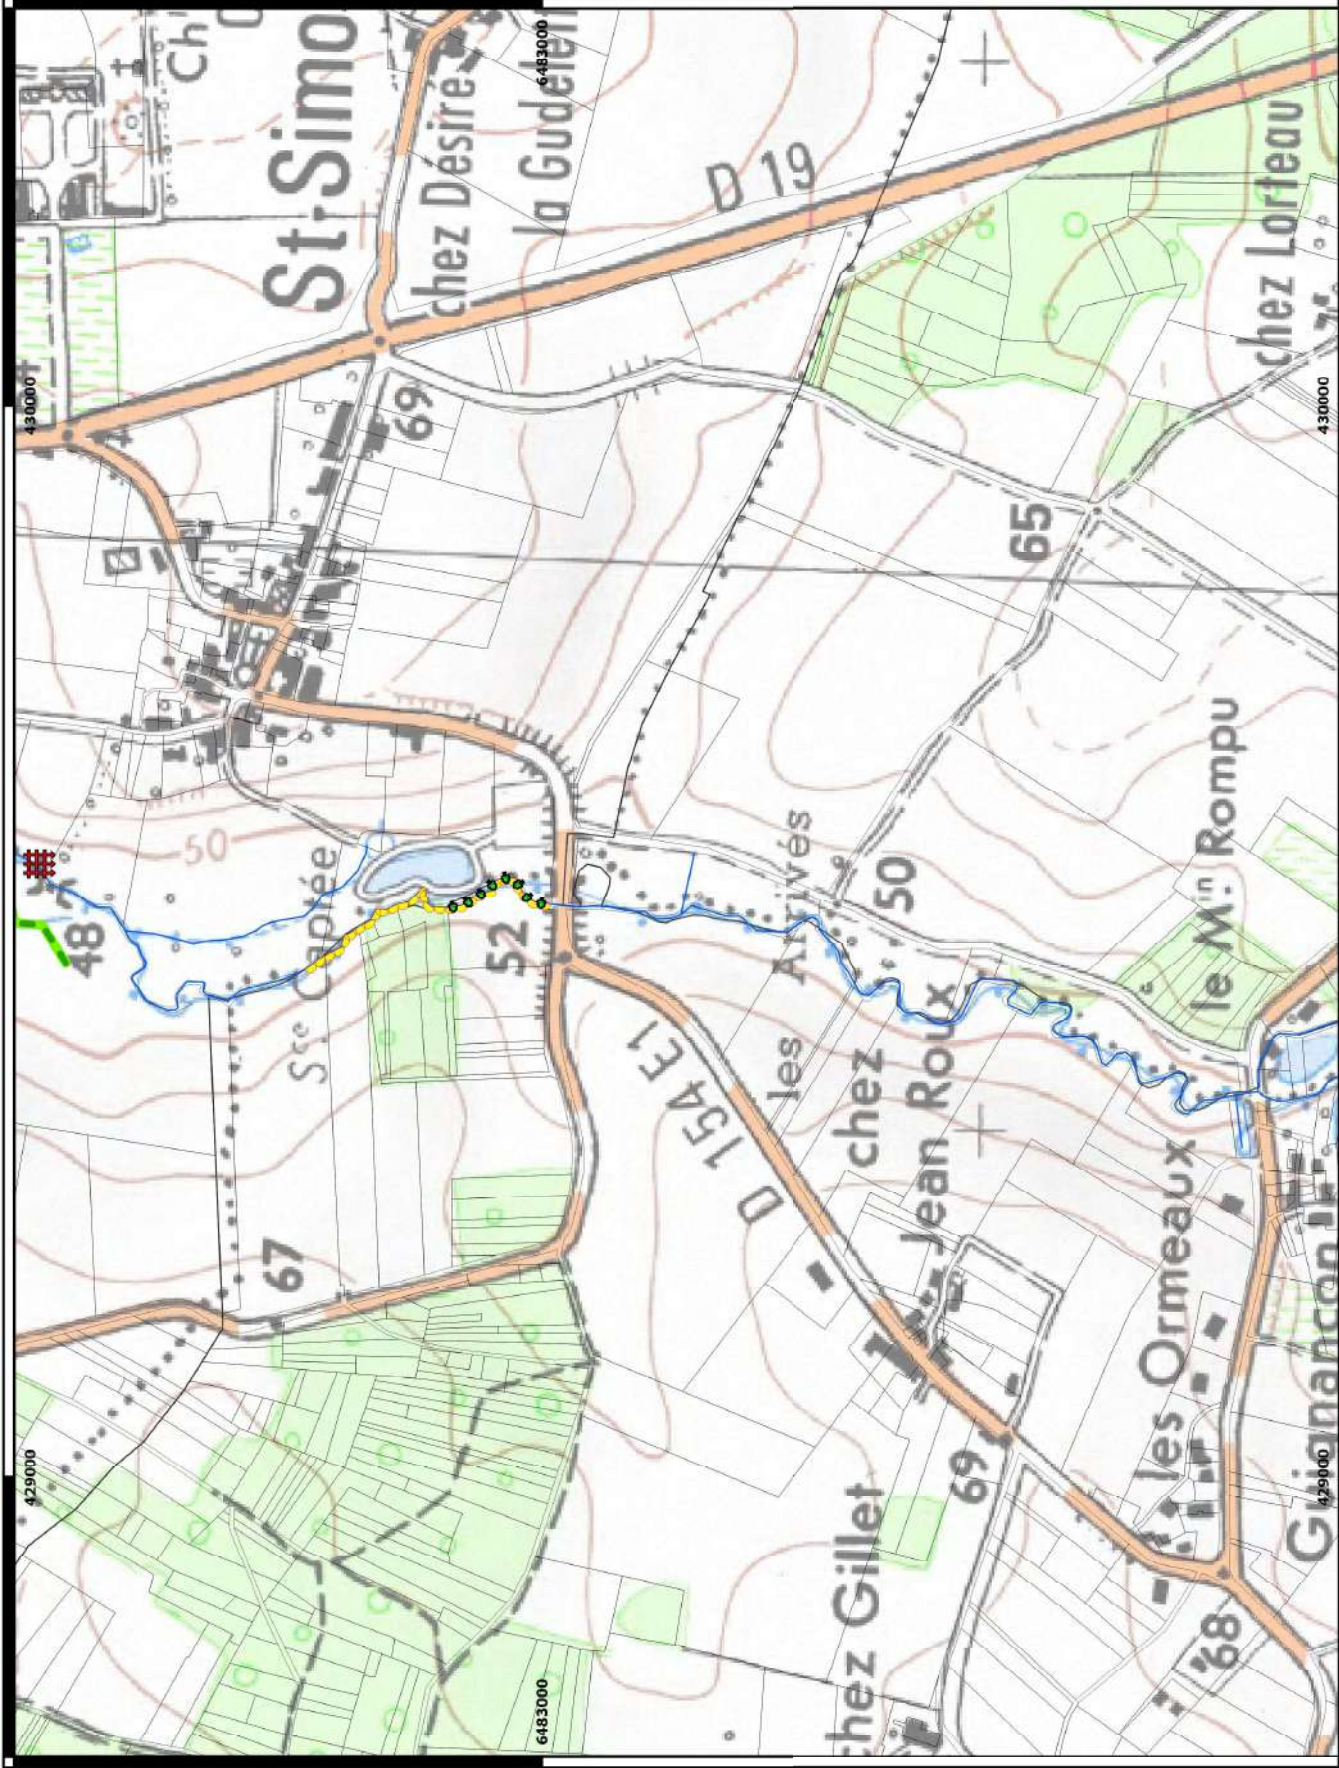

Légende :


Actions linéaires

- Mise en place de banquettes alternées
- Plantations
- Restauration de la ripisylve

Actions ponctuelles

- Retrait de clôture en travers
- Réseau hydrographique

LOCALISATION DE LA PAGE :

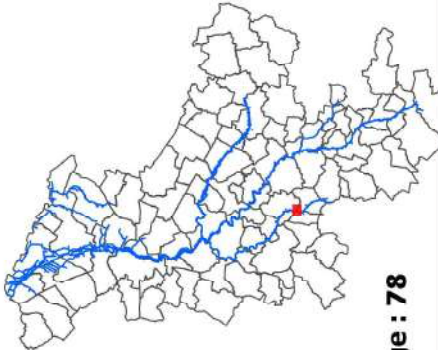

LOCALISATION DES ACTIONS

N° Affaires : 16 - 176 / 17-038		Echelle : 1 / 5 000 ème	Format : A3		Maitre d'ouvrage :		Bureau d'études :	
Coordonnées : RGF 93	Date : juillet 2019	Projection : Lambert 93	Realisation : V. LINLAUD	Verification : sans objet	Syndicat Mixte du Bassin versant de la Seugne 7 rue Taillefer - CS 700 02 17 501 JONZAC Cedex Tel. : 05 16 48 40 04 synd.mixte.de.la.seugne@orange.fr		SEGI 2 rue Sadi Carnot 17 500 JONZAC Tel. : 05 46 04 32 86 info@segi-ingenierie.fr	
Code EPSG : 2154	Altitude : sans objet	Altitude : sans objet	Index : 1		SYMBAS Syndicat Mixte du Bassin versant de la Seugne 7 rue Taillefer - CS 700 02 17 501 JONZAC Cedex Tel. : 05 16 48 40 04 synd.mixte.de.la.seugne@orange.fr		PCMB Syndicat Mixte du Bassin versant de la Seugne 7 rue Taillefer - CS 700 02 17 501 JONZAC Cedex Tel. : 05 16 48 40 04 synd.mixte.de.la.seugne@orange.fr	

ge : 79

LOCALISATION DES ACTIONS

N° Affaires : 16 - 176 / 17-038	Echelle : 1 / 5 000 ème	Format : A3	Maitre d'ouvrage :	Bureau d'études :
80 0 30 150 m 	Coordonnées : RGF 93 Projection : Lambert 93 Code EPSG : 2154 Altimétrie : sans objet	Date : juillet 2019 Réalisation : V. LINLAUD Vérification : sans objet Indice : 1	Syndicat Mixte du Bassin versant de la Seugne 7 rue Taillefer - CS 700 02 17 501 JONZAC Cedex Tel. : 05 16 48 40 04 synd.mixte.de.la.seugne@orange.fr	SEGI 2 rue Sadi Carnot 17 500 JONZAC Tel. : 05 46 04 32 86 info@segi-ingenierie.fr
		 		

Légende :

Actions linéaires

Mise en place de banquettes alternées

Mise en place de clôture

Plantations

Actions ponctuelles

I2M2


Remplacement d'ouvrage de franchissement

Suppression de seuil artisanal

Réseau hydrographique

LOCALISATION DE LA PAGE :

Page : 80

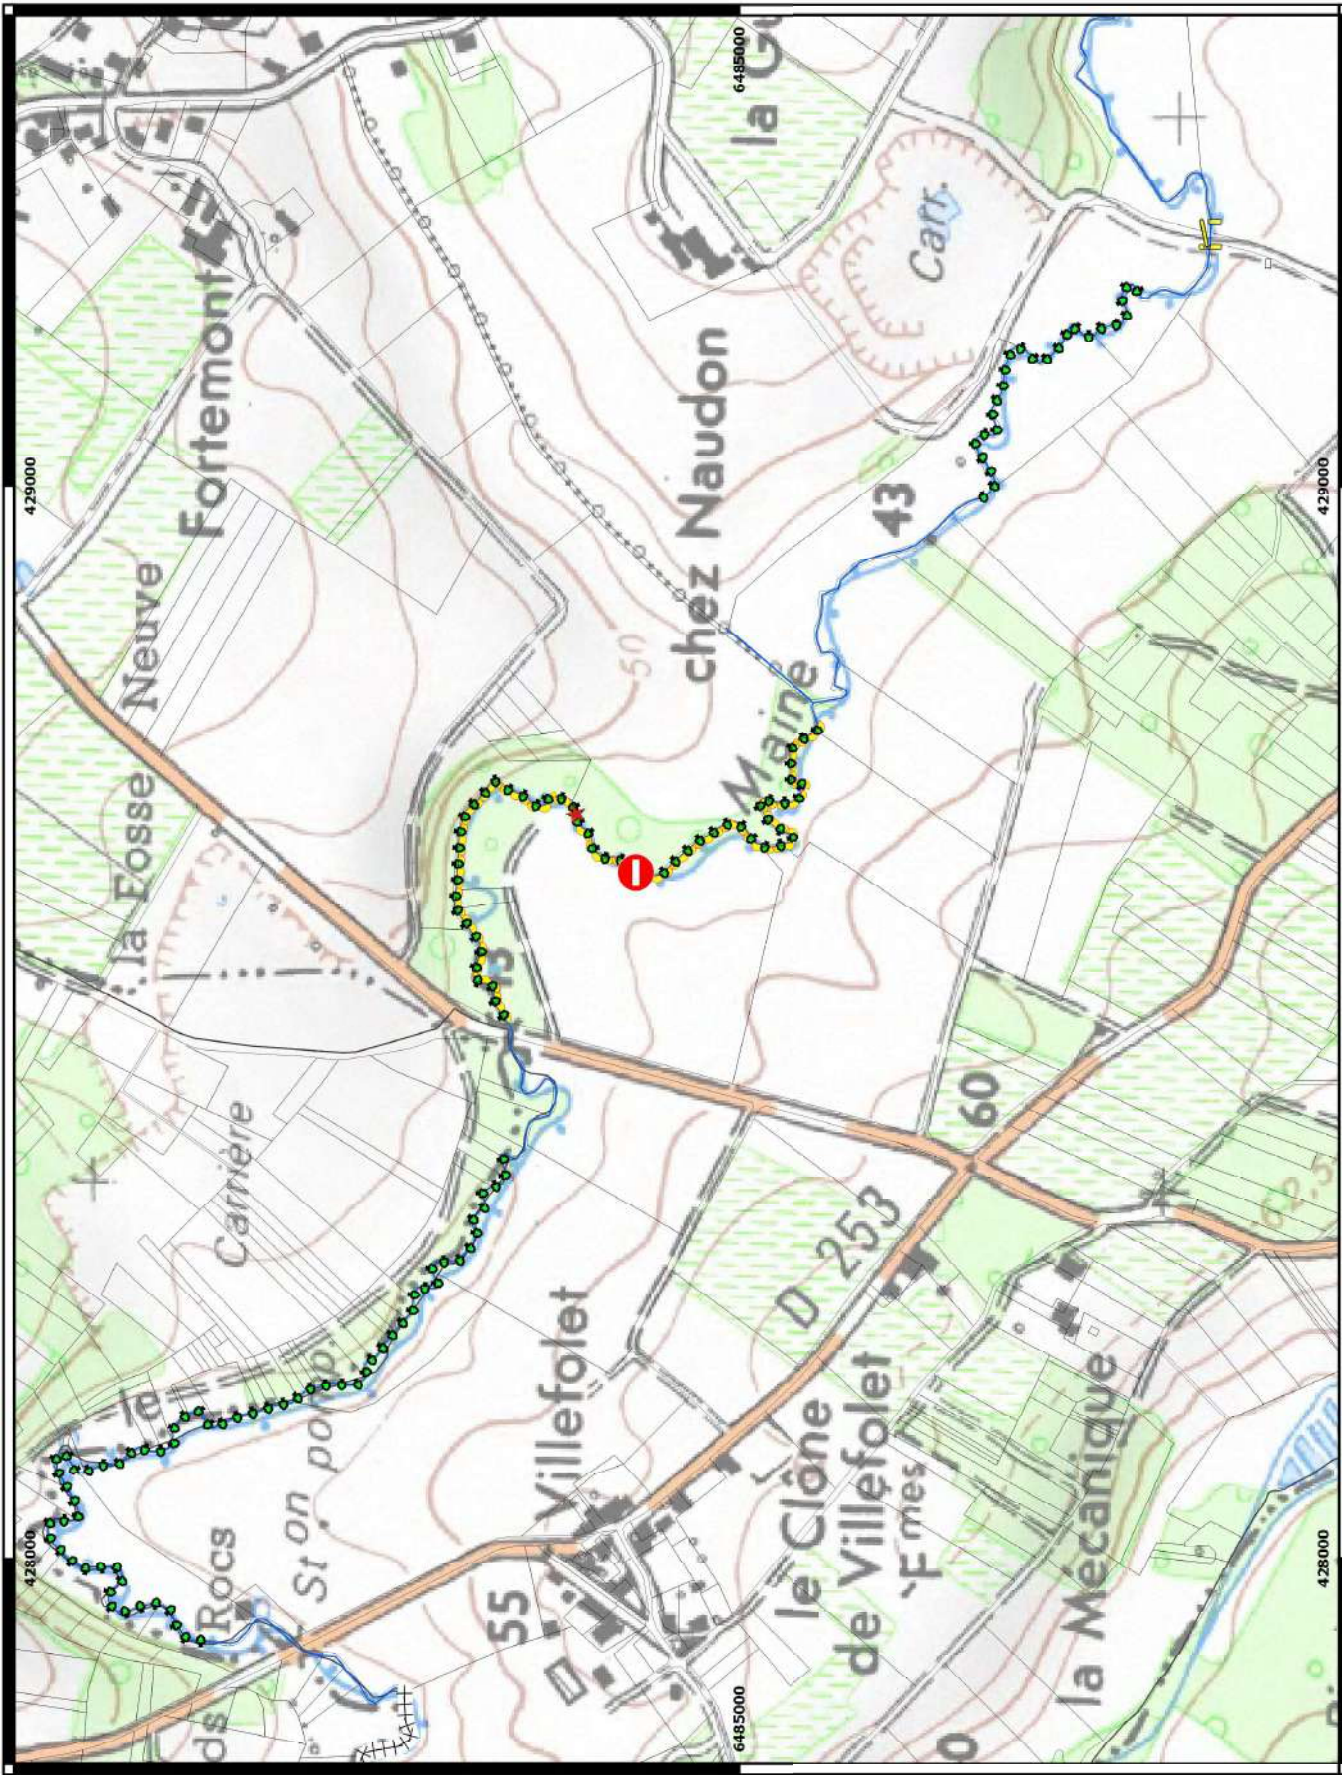

LOCALISATION DES ACTIONS					Bureau d'études :	
N° Affaires : 16 - 176 / 17-038	Echelle : 1 / 5 000 ème	Format : A3	Maitre d'ouvrage :		SEGI	
Coordonnées : RGF 93	Date : juillet 2019	Réalisation : V. LINLAUD	Syndicat Mixte du Bassin versant de la Seugne 7 rue Taillefer - CS 700 02 17 501 JONZAC Cedex Tel. : 05 16 48 40 04 synd.mixte.de.la.seugne@orange.fr		2 rue Sadi Carnot 17 500 JONZAC Tel. : 05 46 04 32 86 info@segi-ingenierie.fr	
Projection : Lambert 93	Indice : 1	Vérification : sans objet				
Code EPSG : 2154						
Altimétrie : sans objet					PCMI Ingénierie SEGI	

Légende :


Actions linéaires

- Mise en place de banquettes alternées
- Mise en place de clôture
- Plantations

Actions ponctuelles


- Aménagement d'abreuvoir
- I2M2
- Suppression de seuil artisanal
- Réseau hydrographique


LOCALISATION DE LA PAGE :

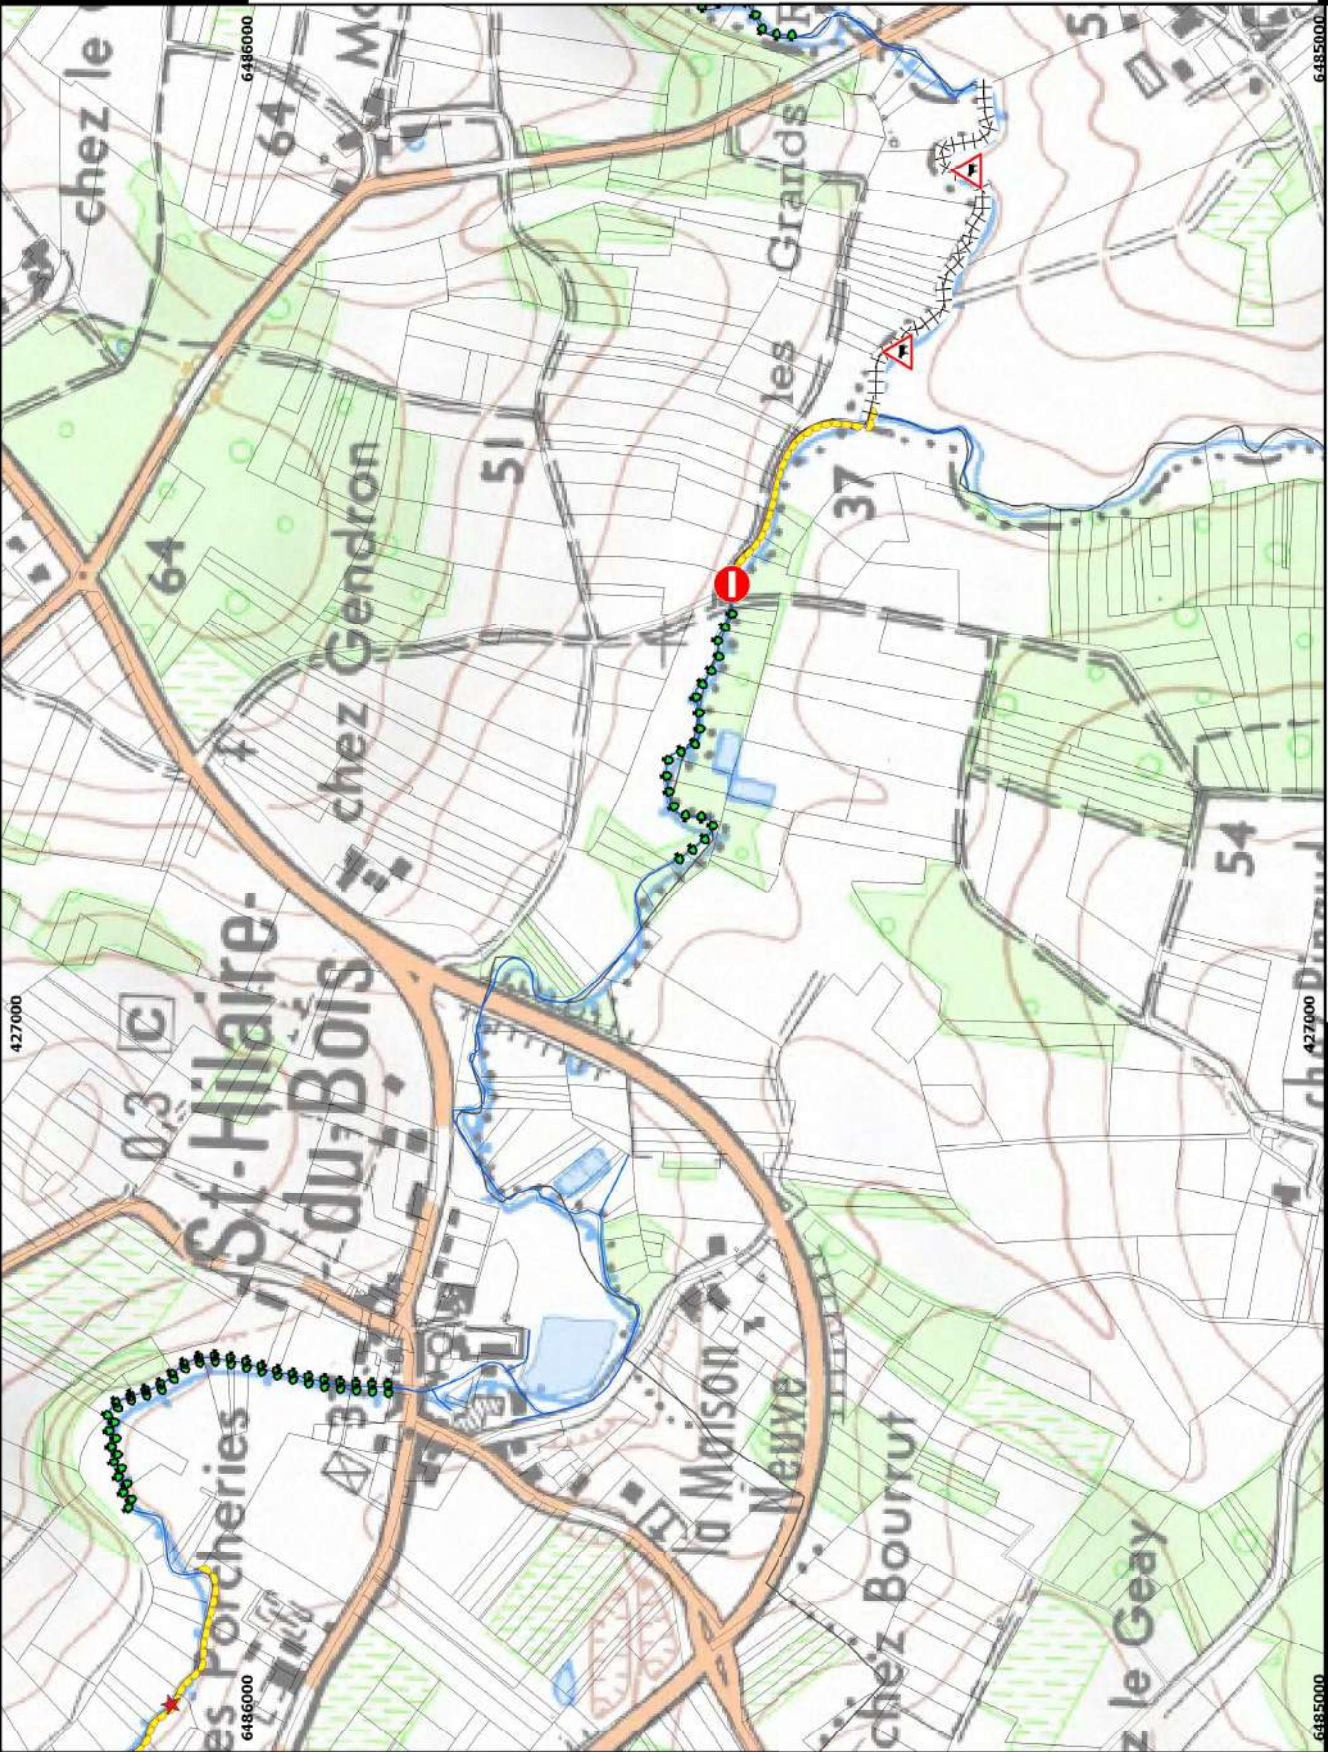


LOCALISATION DES ACTIONS

N° Affaires : 16 - 176 / 17-038		Echelle : 1 / 5 000 ème	Format : A3		Maitre d'ouvrage :		Bureau d'études :
80	0	80	160	m	Coordonnées :	RGF 93	SEGI
					Projection :	Lambert 93	2 rue Sadi Carnot
					Code EPSG :	2154	17 500 JONZAC
					Altimétrie :	sans objet	Tel. : 05 46 04 32 86
					Date :	juillet 2019	info@segi-ingenierie.fr
					Réalisation :	V. LINLAUD	
					Vérification :	sans objet	
					Indice :	1	
					Syndicat Mixte du Bassin versant de la Seugne		
					7 rue Taillefer - CS 700 02		
					17 501 JONZAC Cedex		
					Tel. : 05 16 48 40 04		
					synd.mixte.de.la.seugne@orange.fr		
							
							

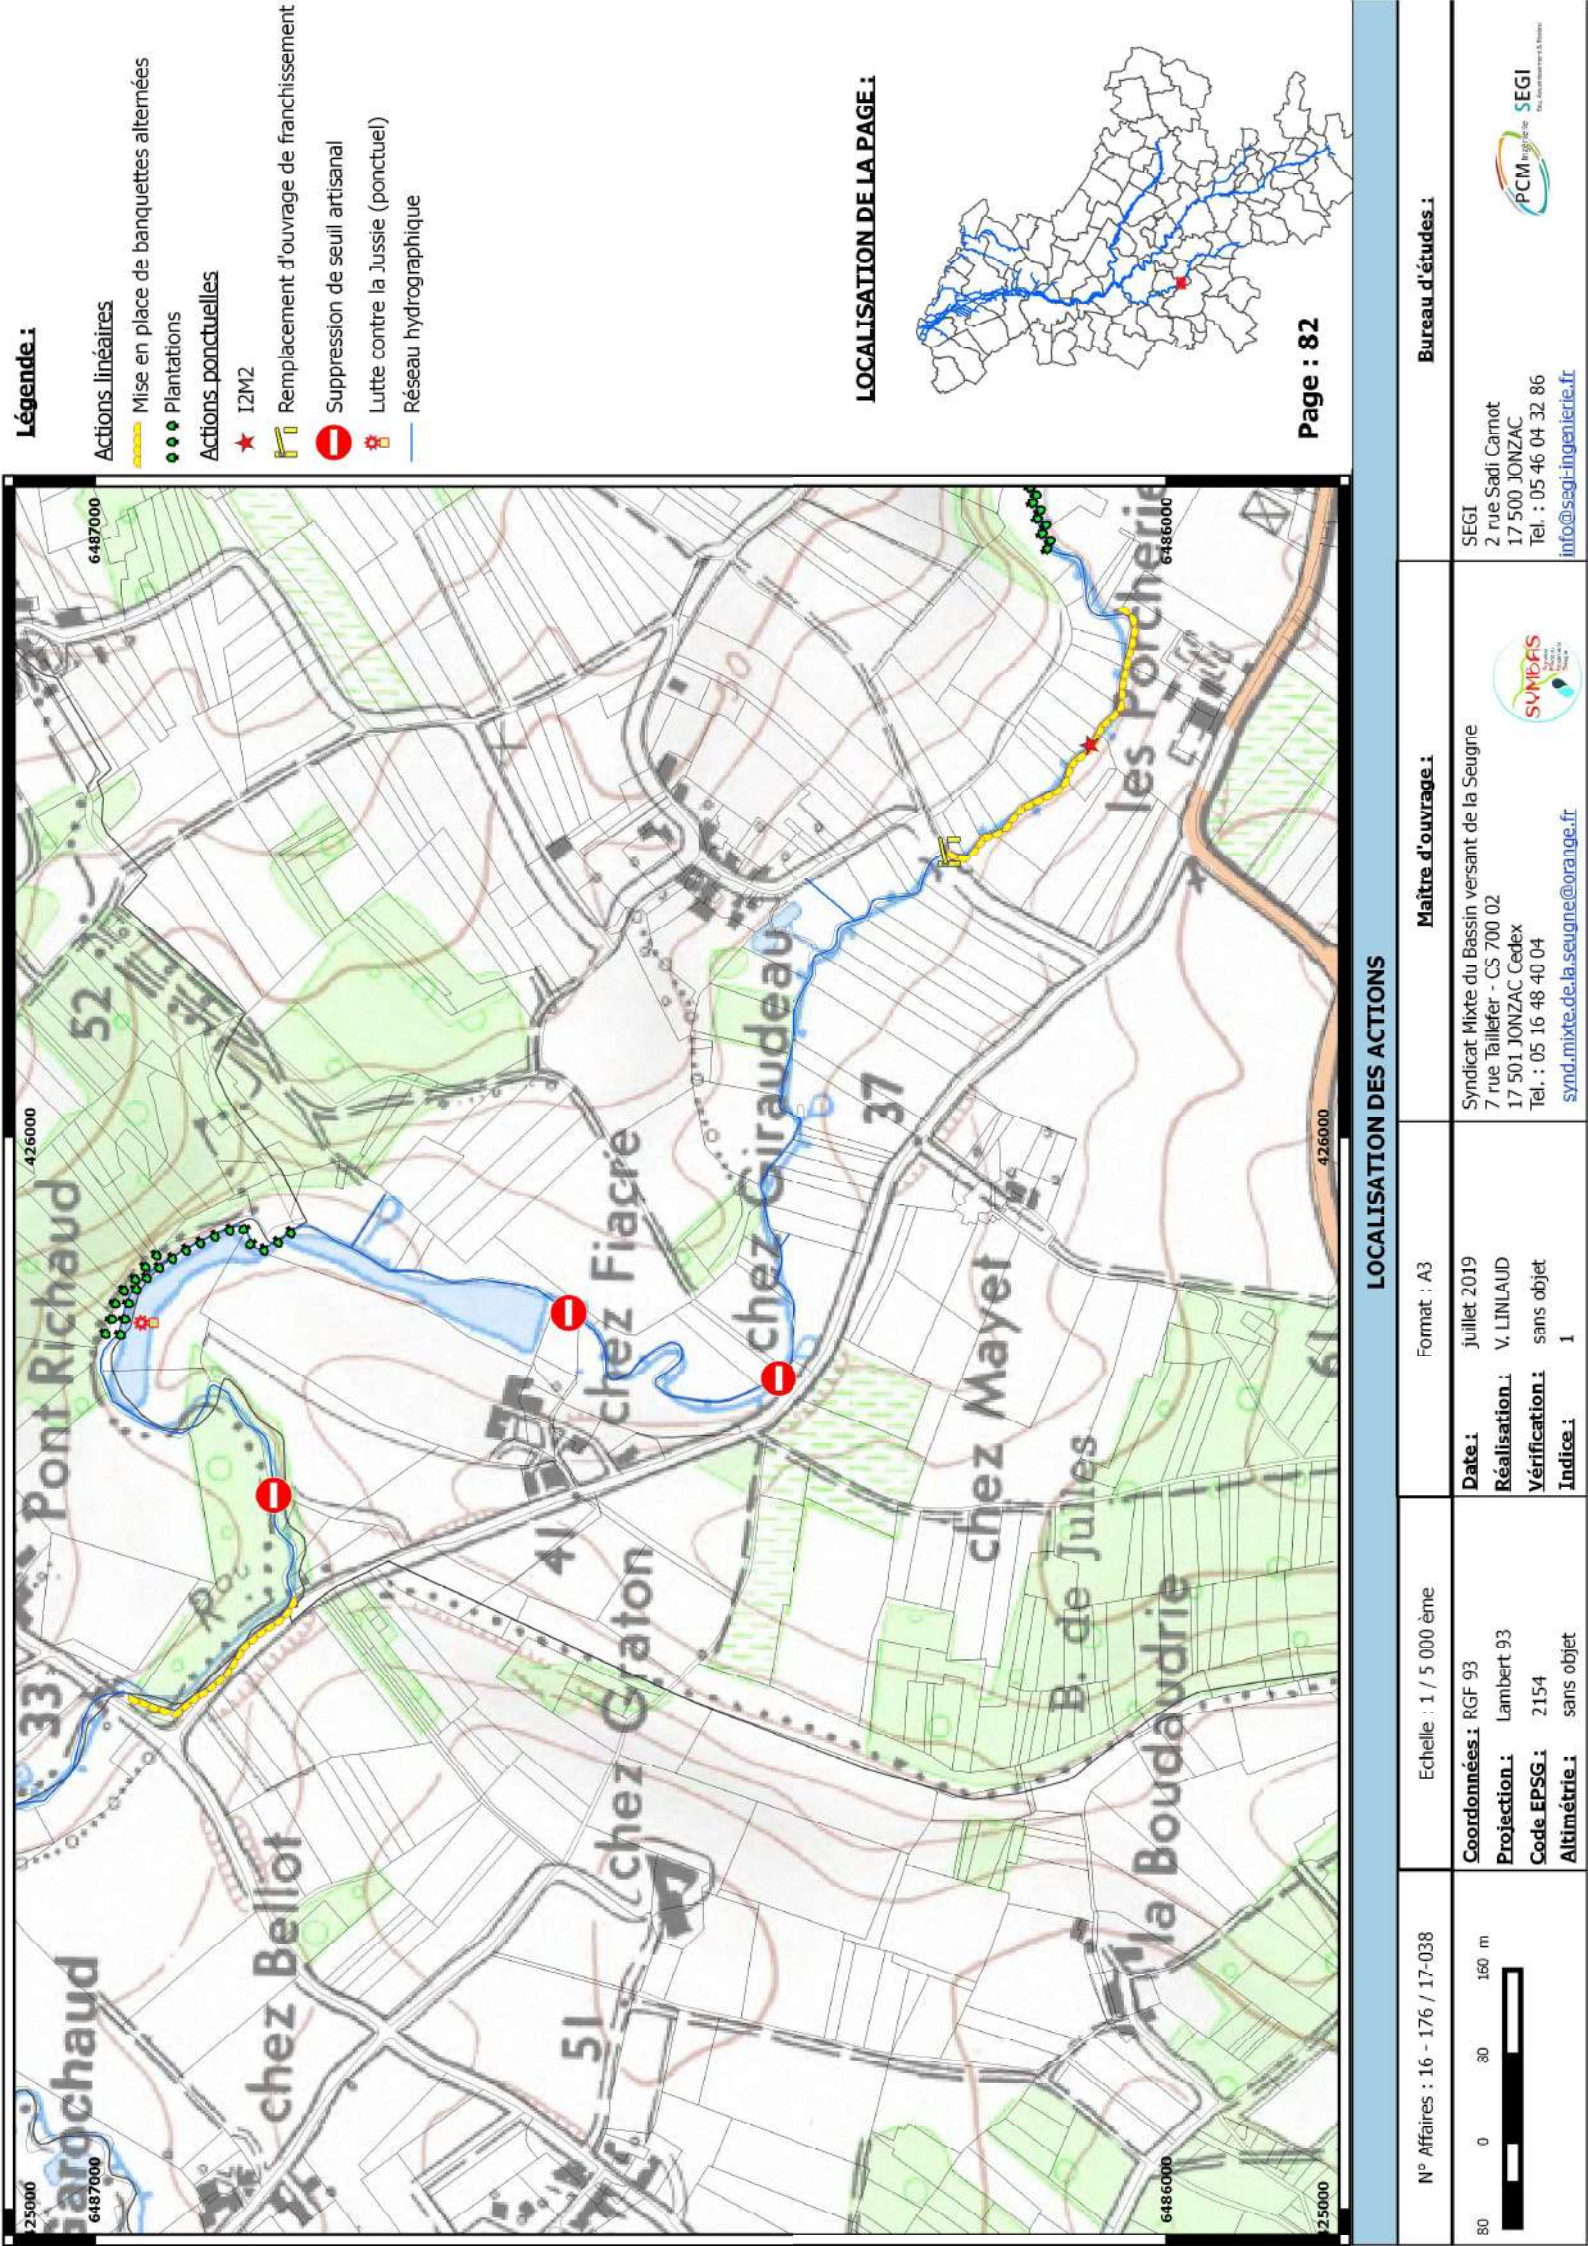

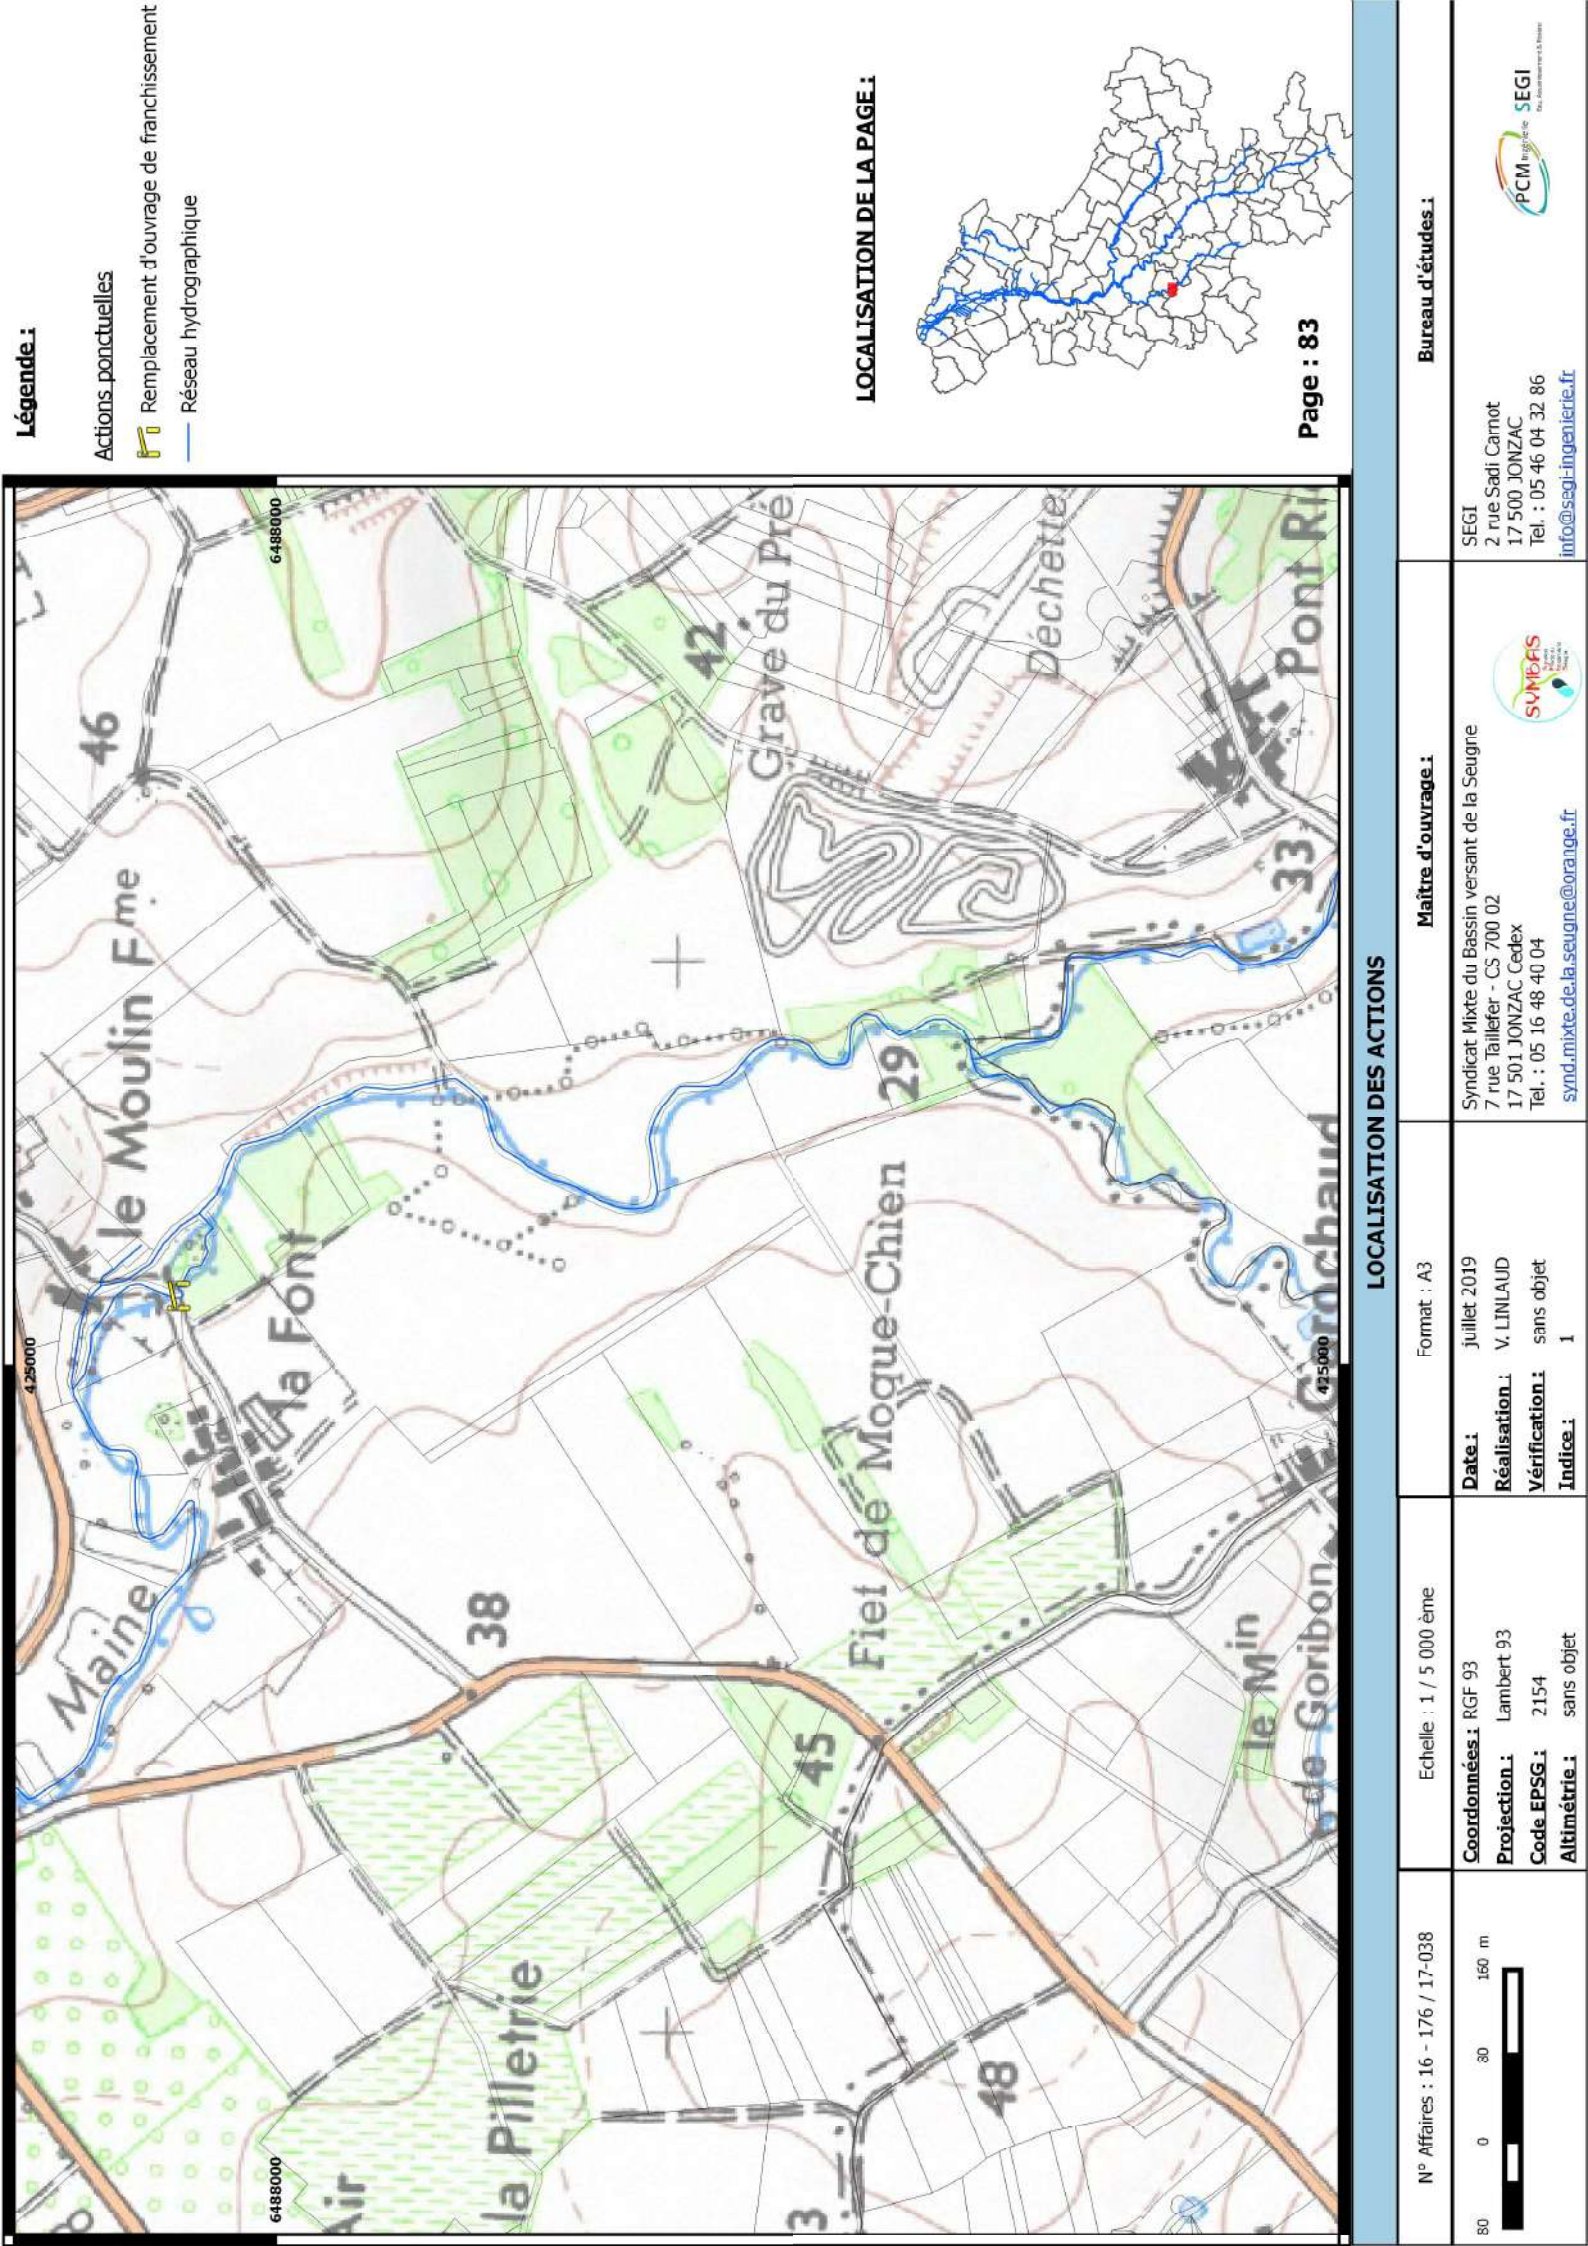

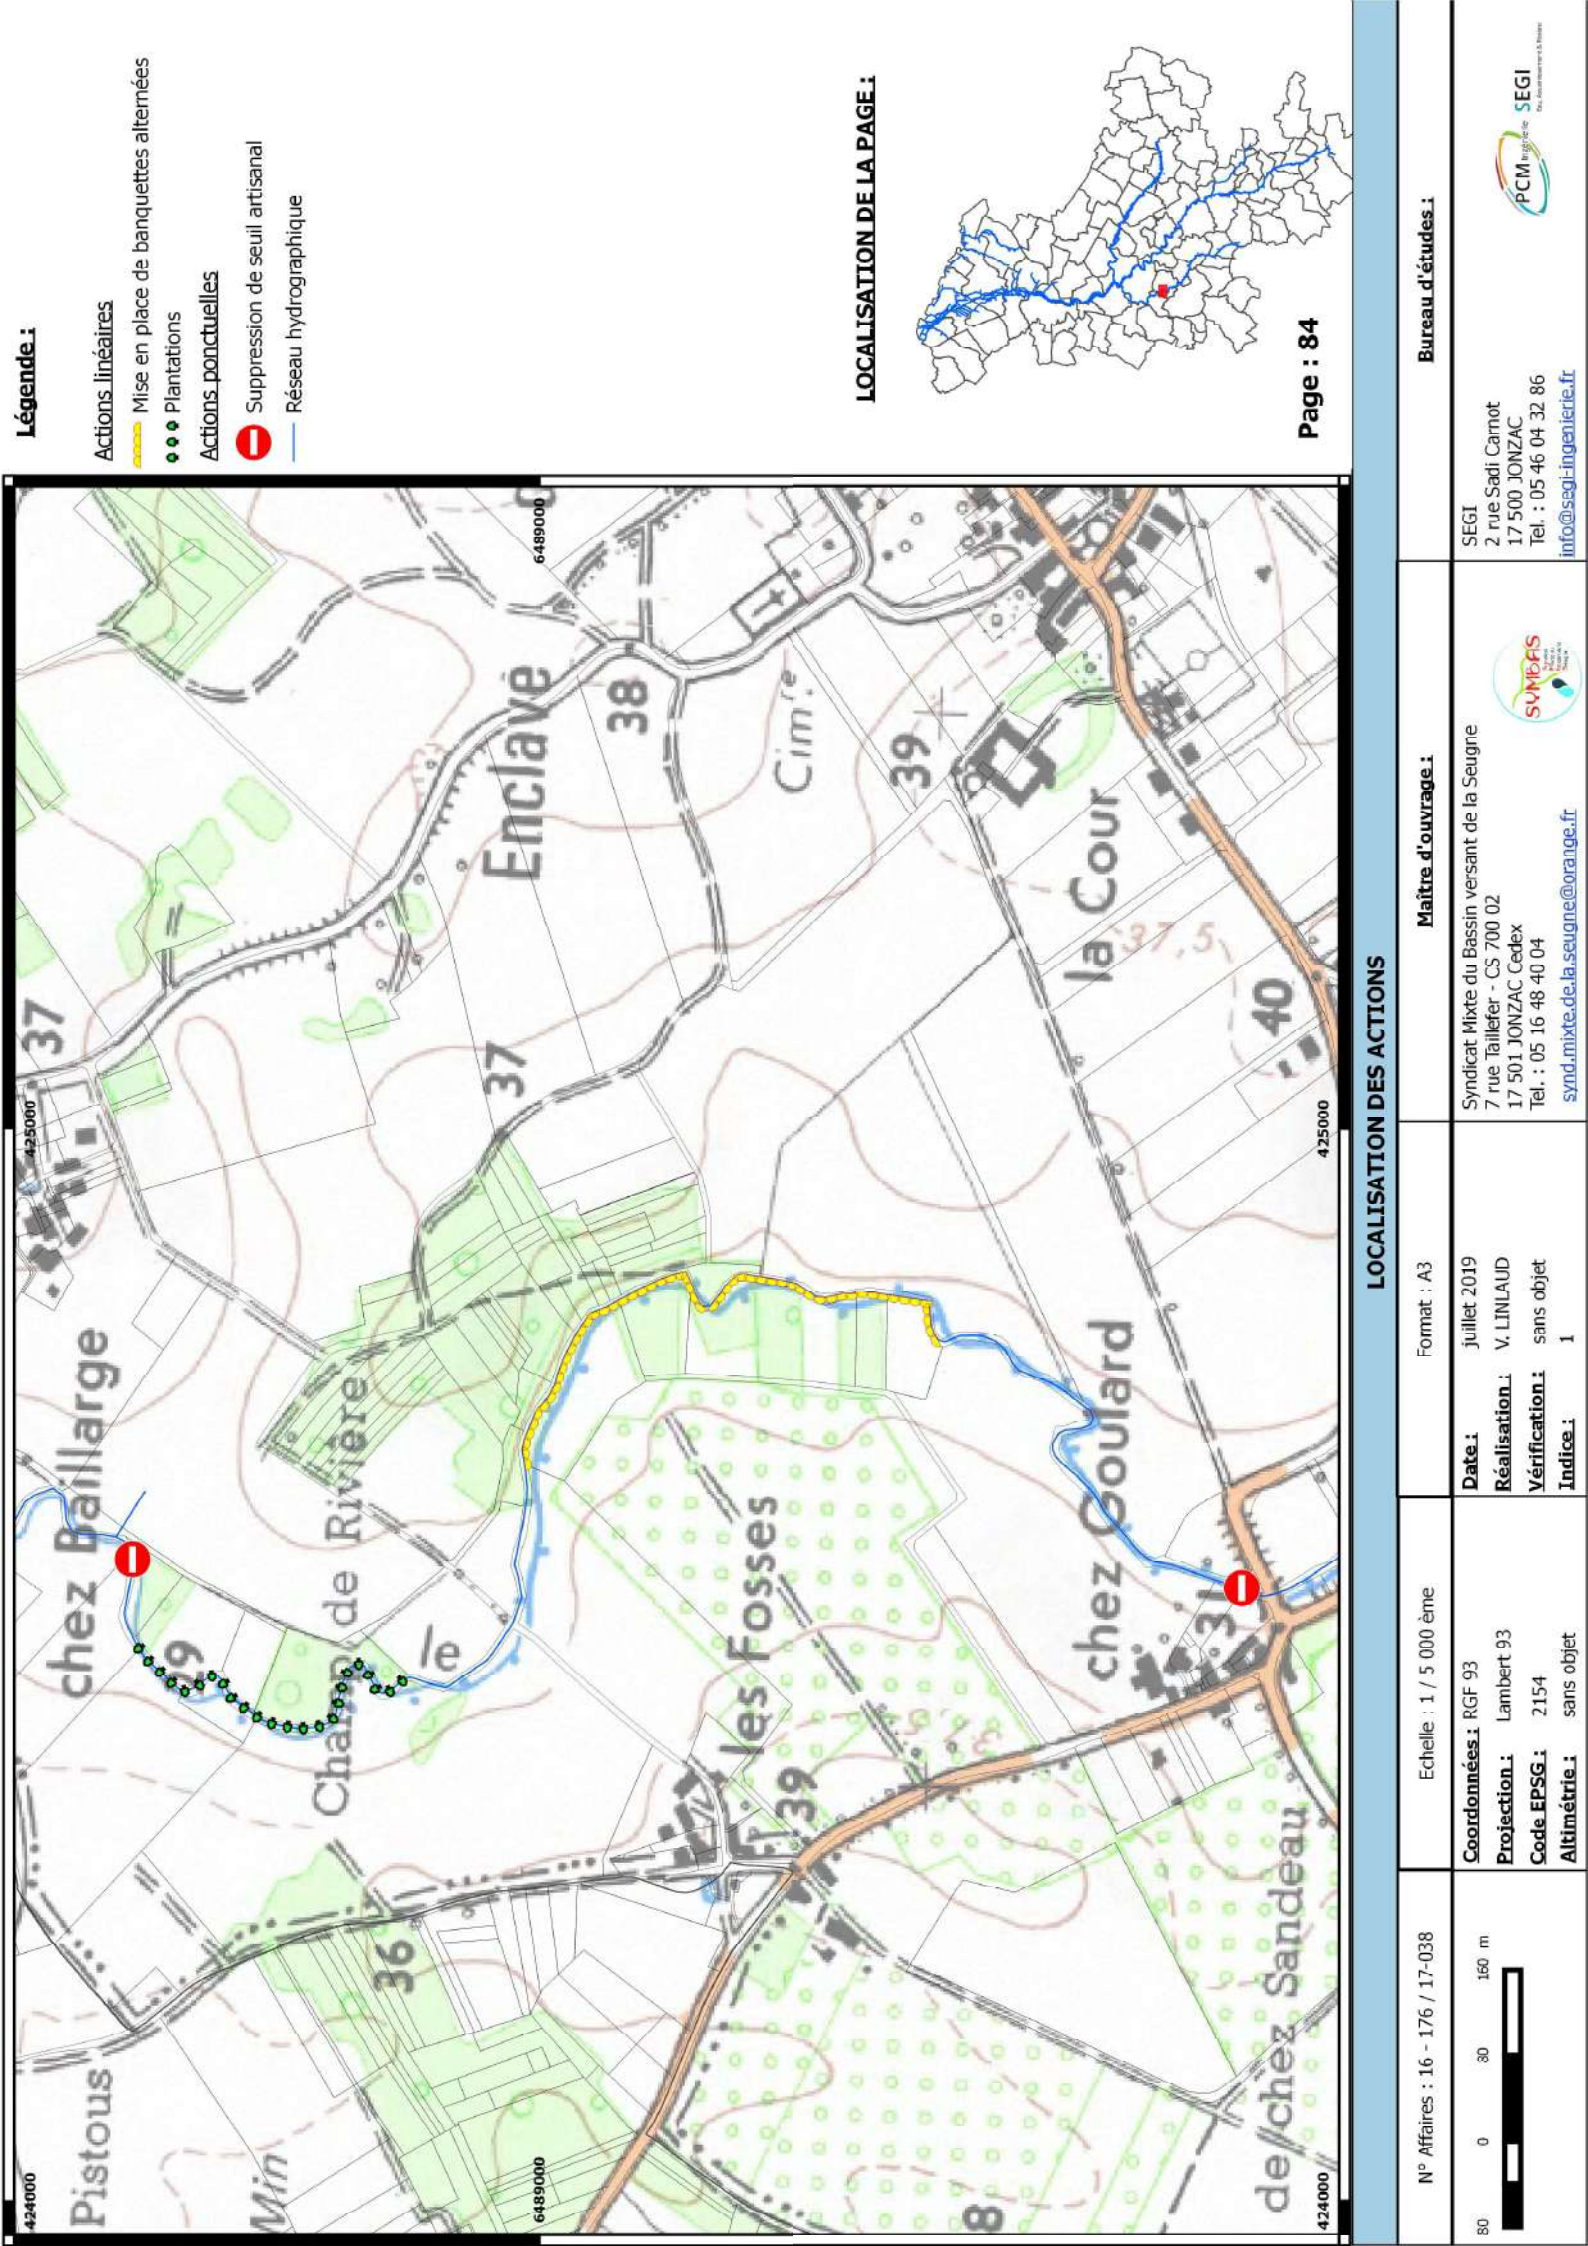

Légende :



Actions linéaires

- Mise en place de banquettes alternées
- Plantations

Actions ponctuelles

- Suppression d'ouvrage de franchissement
- Réseau hydrographique


LOCALISATION DE LA PAGE :

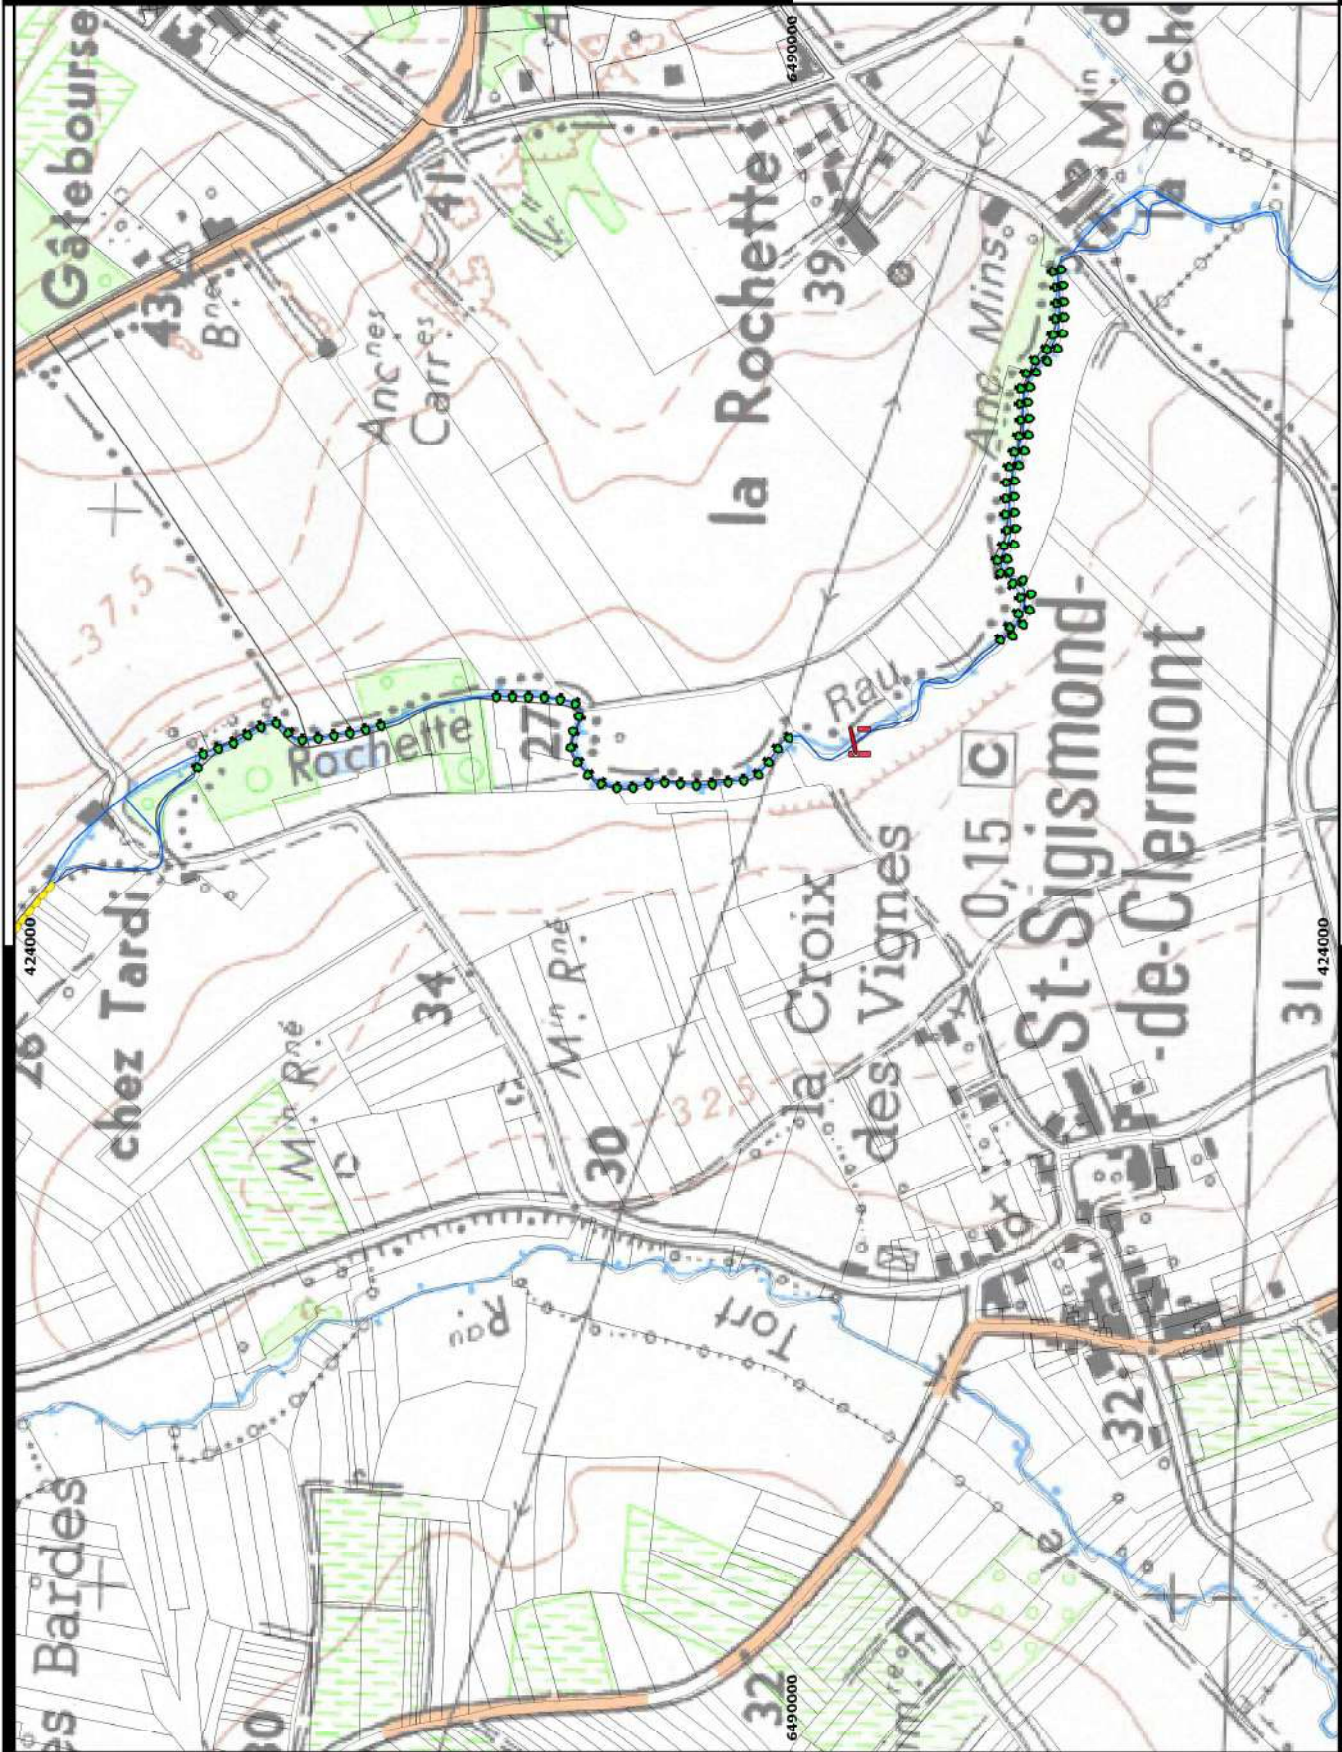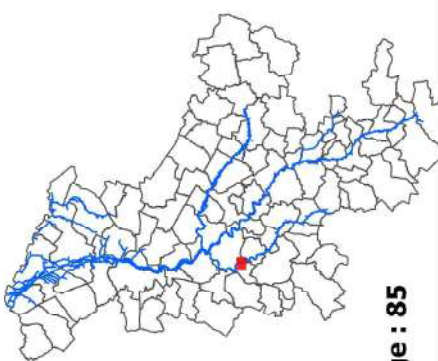

LOCALISATION DES ACTIONS

N° Affaires : 16 - 176 / 17-038	Echelle : 1 / 5 000 ème	Format : A3	Maitre d'ouvrage :				Bureau d'études :
Coordonnées : RGF 93	Date : juillet 2019	Indice : 1	Syndicat Mixte du Bassin versant de la Seugne 7 rue Taillefer - CS 700 02 17 501 JONZAC Cedex Tel. : 05 16 48 40 04 synd.mixte.de.la.seugne@orange.fr				SEGI 2 rue Sadi Carnot 17 500 JONZAC Tel. : 05 46 04 32 86 info@segi-ingenierie.fr
Projection : Lambert 93	Réalisation : V. LINLAUD						
Code EPSG : 2154	Vérification : sans objet						
Altimétrie : sans objet							



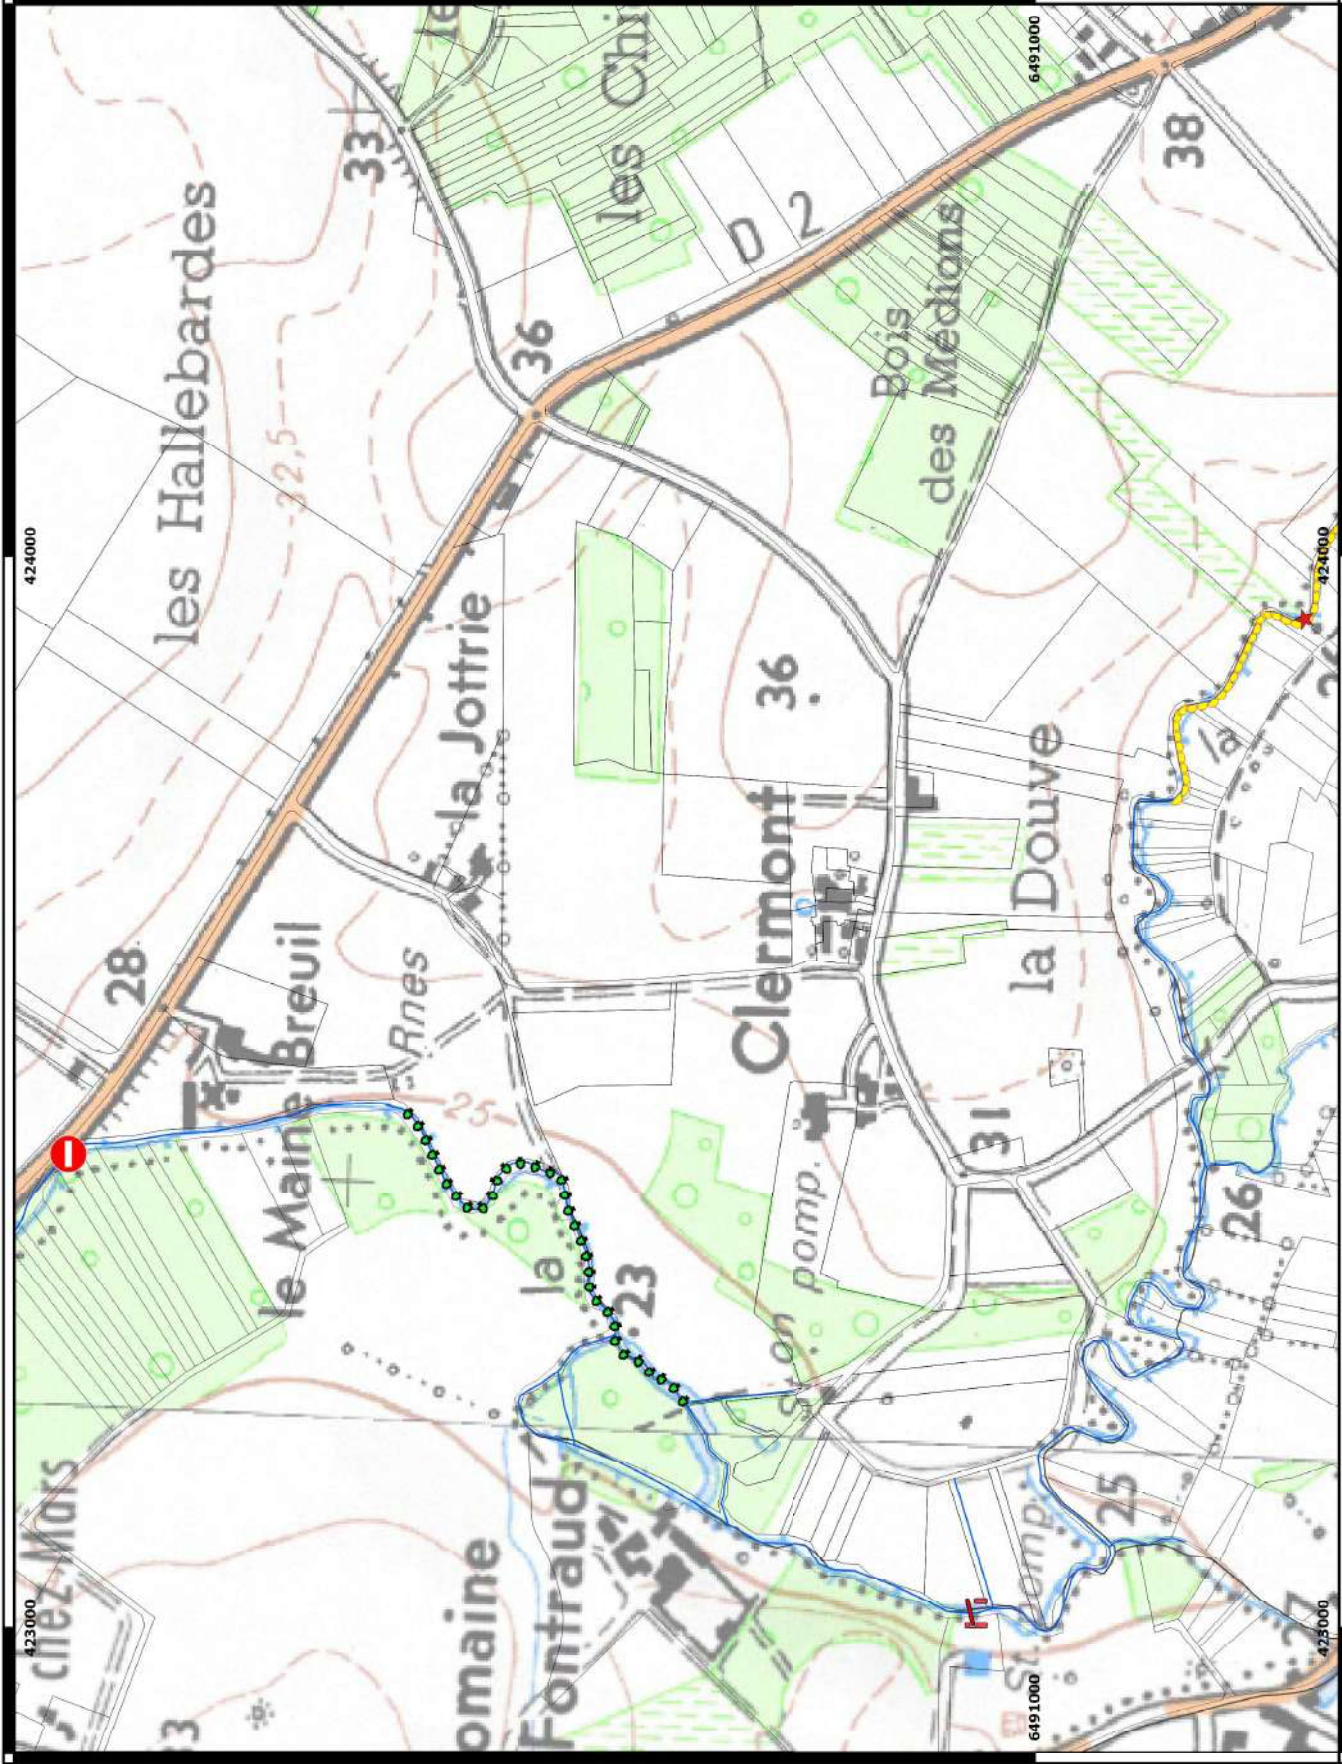

Légende :

- Actions linéaires
 - Mise en place de banquettes alternées
 - Plantations
- Actions ponctuelles
 - I2M2
 - Suppression de seuil artisanal
 - Suppression d'ouvrage de franchissement
 - Réseau hydrographique

LOCALISATION DE LA PAGE :



LOCALISATION DES ACTIONS


N° Affaires : 16 - 176 / 17-038		Echelle : 1 / 5 000 ème	Format : A3		Maitre d'ouvrage :		Bureau d'études :
	Coordonnées :	RGF 93	Date :	juillet 2019	 Syndicat Mixte du Bassin versant de la Seugne 7 rue Taillefer - CS 700 02 17 501 JONZAC Cedex Tel. : 05 16 48 40 04 synd.mixte.de.la.seugne@orange.fr		 SEGI 2 rue Sadi Carnot 17 500 JONZAC Tel. : 05 46 04 32 86 info@segi-ingenierie.fr
	Projection :	Lambert 93	Réalisation :	V. LINLAUD			
	Code EPSG :	2154	Vérification :	sans objet			
	Altimétrie :	sans objet	Indice :	1			



Légende :

- Actions ponctuelles
- Recharge granulométrique sur haut fond
- Retrait mécanique d'arbre penché
- Réseau hydrographique

LOCALISATION DE LA PAGE :

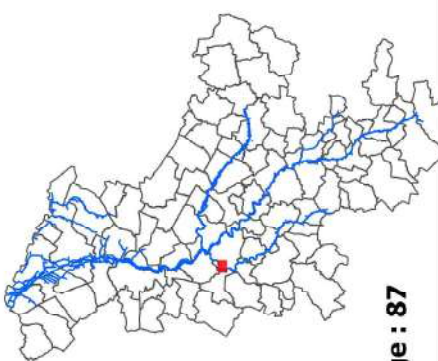

LOCALISATION DES ACTIONS

N° Affaires : 16 - 176 / 17-038	Echelle : 1 / 5 000 ème	Format : A3	Maitre d'ouvrage :				Bureau d'études :
Coordonnées : RGF 93	Date : juillet 2019	Date :	Syndicat Mixte du Bassin versant de la Seugne				SEGI
Projection : Lambert 93	Réalisation : V. LINLAUD	Réalisation :	7 rue Taillefer - CS 700 02				2 rue Sadi Carnot
Code EPSG : 2154	Vérification : sans objet	Vérification :	17 501 JONZAC Cedex				17 500 JONZAC
Altimétrie : sans objet	Indice : 1	Indice :	synd.mixte.de.la.seugne@orange.fr				Tel. : 05 46 04 32 86
				SYMBAS			
				PCMI Ingénierie SEGI			





Légende :

Actions linéaires

Plantations

Actions ponctuelles


Aménagement d'abreuvoir

Recharge granulométrique sur haut fond

Suppression de seuil artisanal

Réseau hydrographique

LOCALISATION DE LA PAGE :

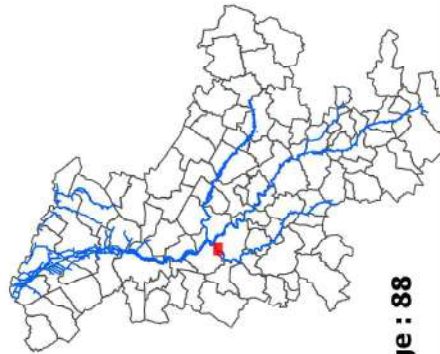

Page : 88

LOCALISATION DES ACTIONS

N° Affaires : 16 - 176 / 17-038

Echelle : 1 / 5 000 ème

Format : A3

80 0 80 160 m

Coordonnées : RGF 93

Projection : Lambert 93

Code EPSG : 2154

Altimétrie : sans objet

Date : juillet 2019

Réalisation : V. LINLAUD

Vérification : sans objet

Indice : 1

Maitre d'ouvrage :

Syndicat Mixte du Bassin versant de la Seugre

7 rue Taillefer - CS 700 02

17 501 JONZAC Cedex

Tel. : 05 16 48 40 04
synd.mixte.de.la.seugre@orange.fr

Bureau d'études :


SEGI

2 rue Sadi Carnot

17 500 JONZAC

Tel. : 05 46 04 32 86
info@segi-ingenierie.fr




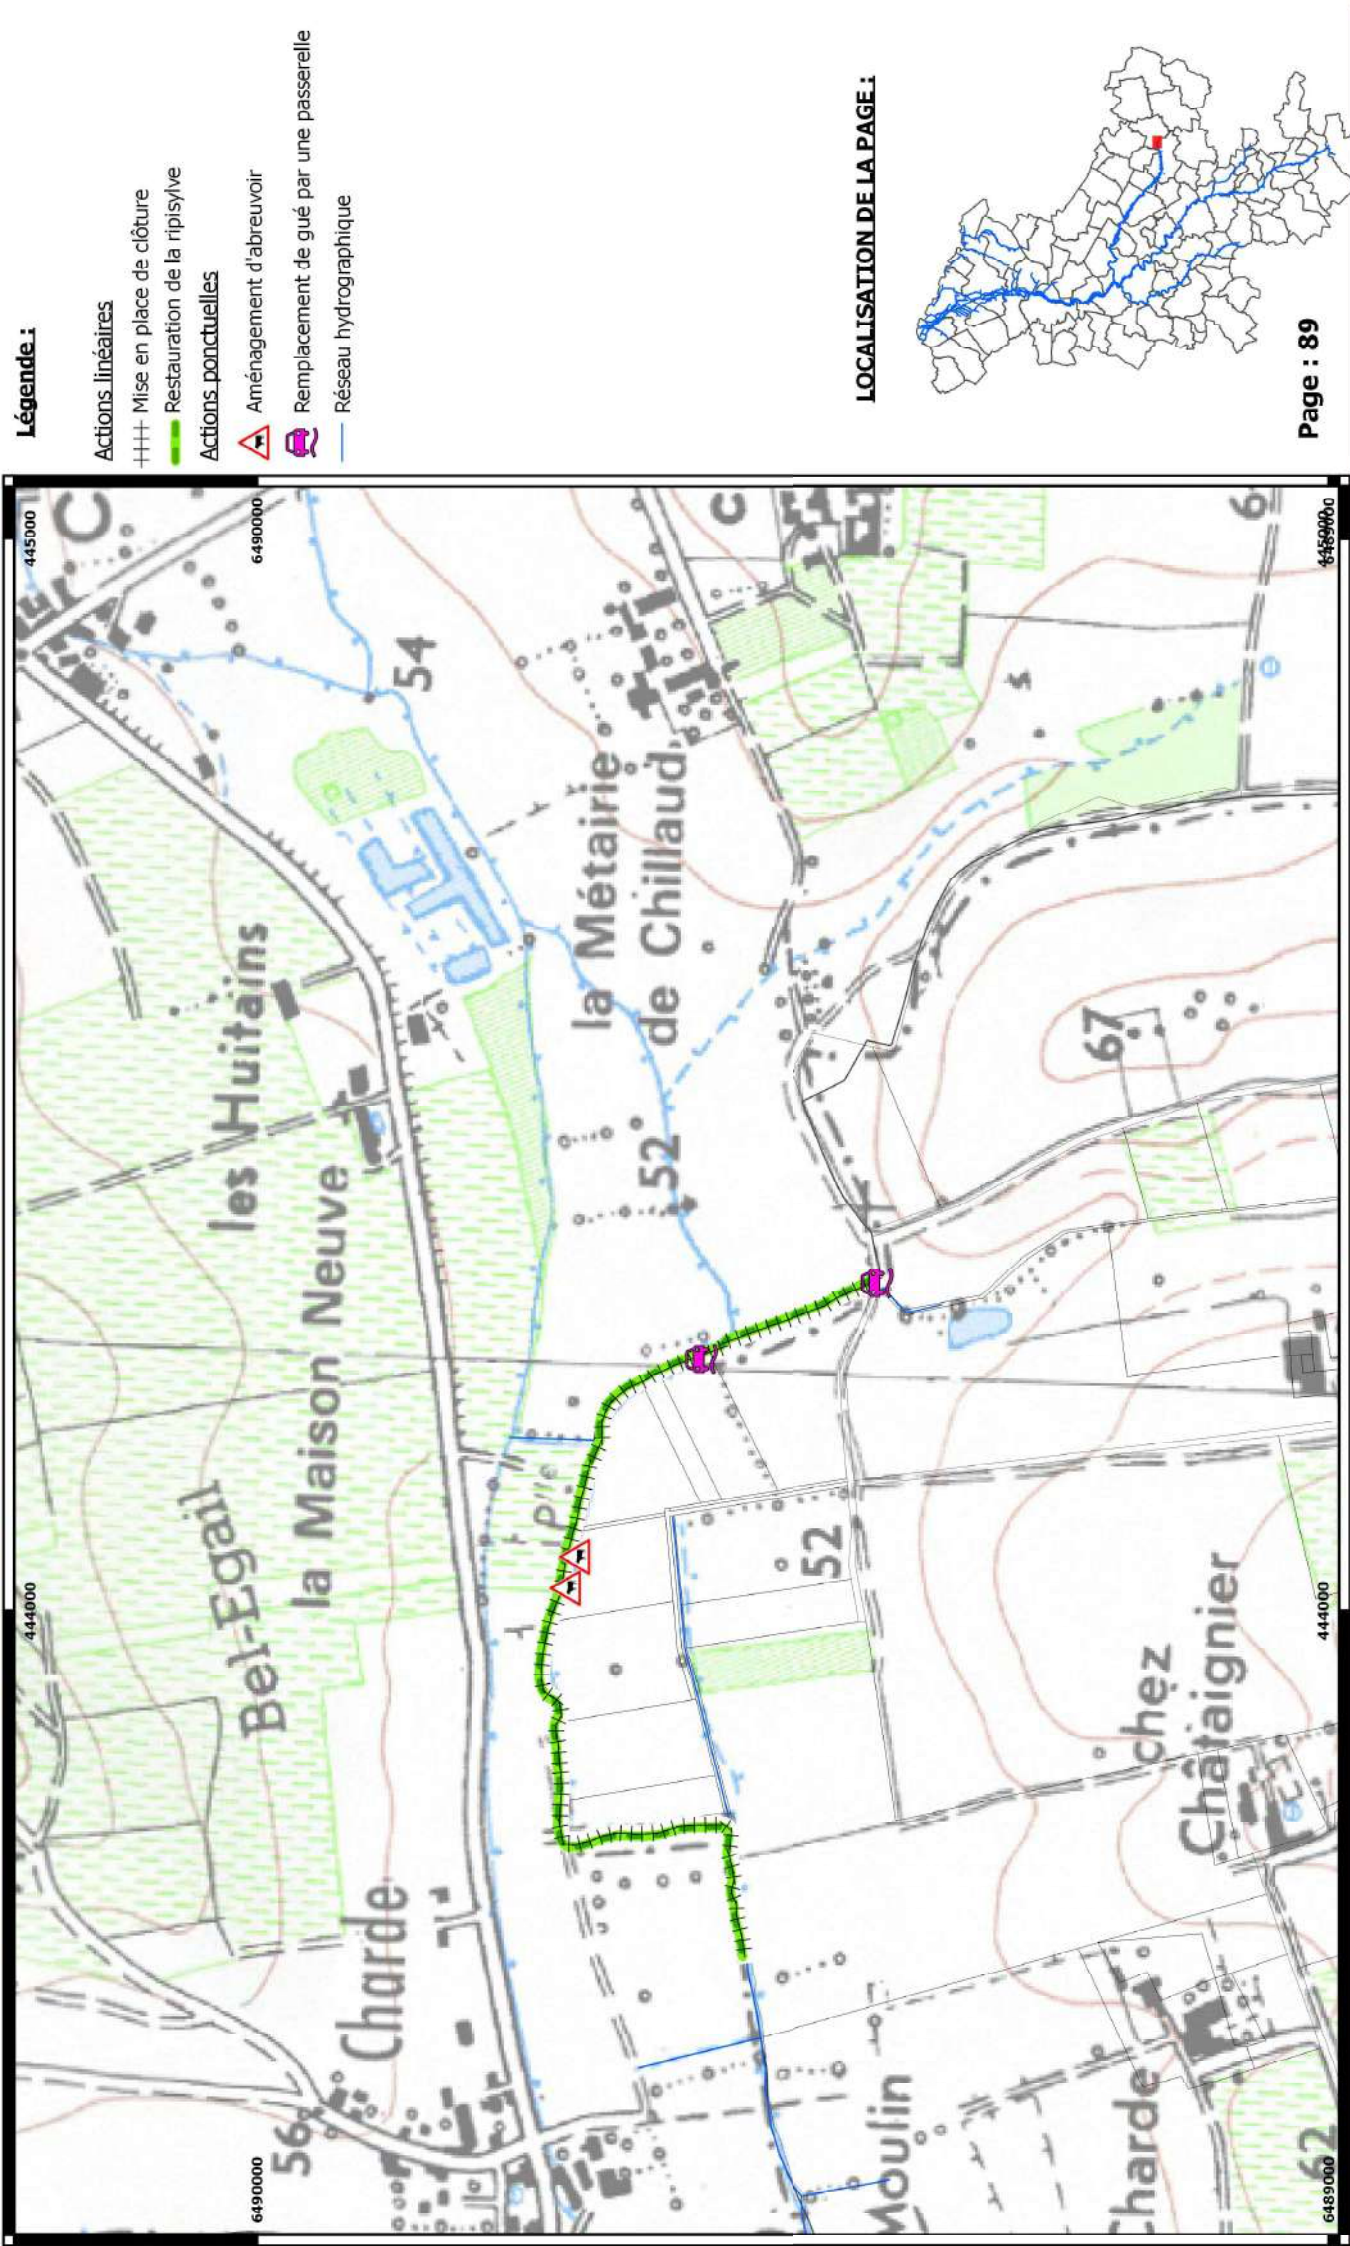

Légende :

- Actions linéaires**
- ++++ Mise en place de clôture
 - Restauration de la ripisylve
- Actions ponctuelles**
- △ Aménagement d'abreuvoir
 - ⊗ Remplacement de gué par une passerelle
 - Réseau hydrographique

LOCALISATION DE LA PAGE :

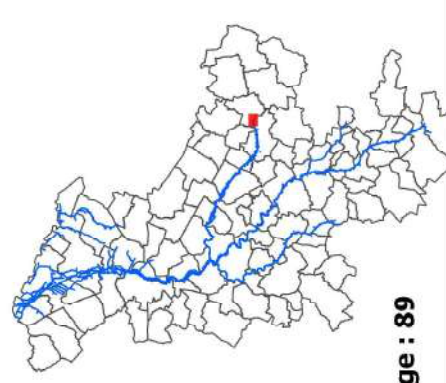

LOCALISATION DES ACTIONS

N° Affaires : 16 - 176 / 17-038		Echelle : 1 / 5 000 ème	Format : A3		Maitre d'ouvrage :		Bureau d'études :	
80	0	80	160	m	Coordonnées :	RGF 93	Date :	juillet 2019
					Projection :	Lambert 93	Réalisation :	V. LINLAUD
					Code EPSG :	2154	Vérification :	sans objet
					Altimétrie :	sans objet	Indice :	1
					Syndicat Mixte du Bassin versant de la Seugne 7 rue Taillefer - CS 700 02 17 501 JONZAC Cedex Tel. : 05 16 48 40 04 synd.mixte.de.la.seugne@orange.fr			
					SEGI 2 rue Sadi Carnot 17 500 JONZAC Tel. : 05 46 04 32 86 info@segi-ingenierie.fr			



Légende :

Actions linéaires

●●●●●●●● Fermeture de tronçon rectiligne entre méanc

ge : 90

ge : 90

N° Affaires : 16 - 176 / 17-038	Echelle : 1 / 5 000 ème	Format : A3	Maitre d'ouvrage :	Bureau d'études :
80 0 30 150 m	Coordonnées : RGF 93 Projection : Lambert 93 Code EPSG : 2154 Altimétrie : sans objet	Date : juillet 2019 Réalisation : V. LINLAUD Vérification : sans objet Indice : 1	Syndicat Mixte du Bassin versant de la Seugne 7 rue Taillefer - CS 700 02 17 501 JONZAC Cedex Tel. : 05 16 48 40 04 synd.mixte.de.la.seugne@orange.fr	SEGI 2 rue Sadi Carnot 17 500 JONZAC Tel. : 05 46 04 32 86 info@segi-ingenierie.fr

Coordonnées: RGF 93
Projection: Lambert 93
Code EPSG: 2154
Altimétrie: sans objet

Date : juillet 2019
Réalisation : V. LINLAUD
Vérification : sans objet
Indice : 1

Syndicat Mixte du Bassin versant de la Seugne
7 rue Taillefer - CS 700 02
17 501 JONZAC Cedex
Tel. : 05 16 48 40 04
synd.mixte.de.la.seugne@orange.fr

SEGI
2 rue Sadi Carnot
17 500 JONZAC
Tel. : 05 46 04 32 86
info@segi-ingenierie.fr



442000

442000

- 442000



Légende :

Actions linéaires

Mise en place de banquettes alternées

Plantations

Actions ponctuelles

I2M2

Fractionnement de chute

Protocole de gestion d'ouvrage hydraulique



Suppression d'ouvrage de franchissement

Suppression d'ouvrage hydraulique

Equipement de clapet pour télétransmission

Réseau hydrographique

LOCALISATION DE LA PAGE :

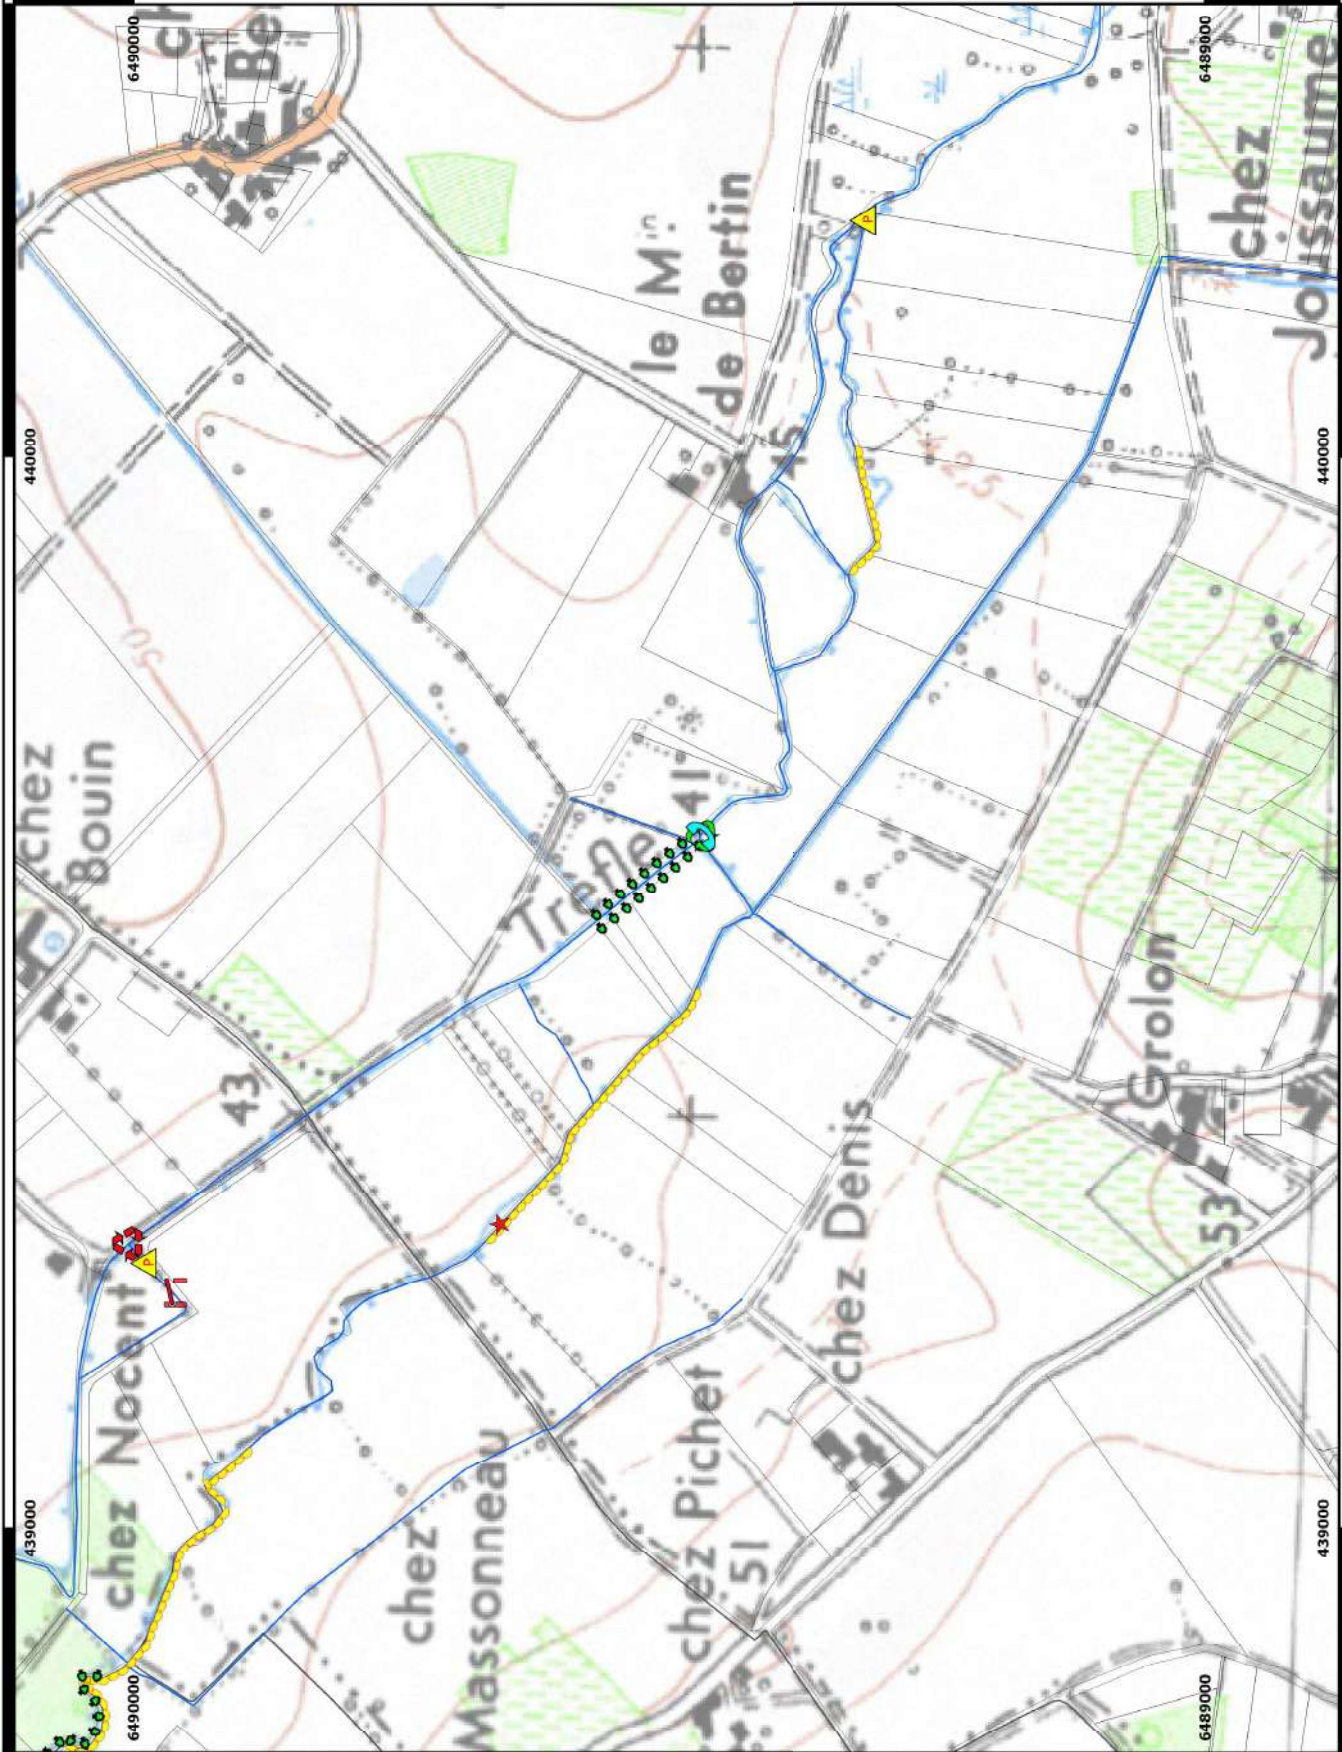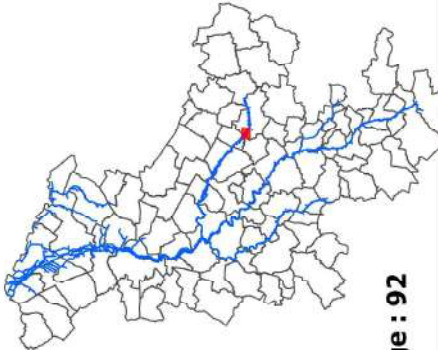

LOCALISATION DES ACTIONS


N° Affaires : 16 - 176 / 17-038		Echelle : 1 / 5 000 ème	Format : A3		Maitre d'ouvrage :		Bureau d'études :	
	Coordonnées :	RGF 93	Date :	juillet 2019		Syndicat Mixte du Bassin versant de la Seugne 7 rue Taillefer - CS 700 02 17 501 JONZAC Cedex Tel. : 05 16 48 40 04 synd.mixte.de.la.seugne@orange.fr		SEGI 2 rue Sadi Carnot 17 500 JONZAC Tel. : 05 46 04 32 86 info@segi-ingenierie.fr
	Projection :	Lambert 93	Réalisation :	V. LINLAUD				
	Code EPSG :	2154	Vérification :	sans objet				
	Altimétrie :	sans objet	Indice :	1				


This is a detailed topographic map of a rural region in France. The map features a network of roads, including a prominent orange line and several smaller grey lines. A yellow line with green dots traces a path through the landscape, starting from the bottom left and moving towards the top right. The path passes through various fields and wooded areas, which are shaded in green. Key locations labeled on the map include 'le Motin Blanc', 'chez Pommeraud', 'Bonnenfant', 'chez Nocent', 'chez Caron', 'le Bois d'Archat', and 'les Petites D'Archat'. The map also includes a coordinate grid with values such as 6491000 and 439000. A yellow triangle with the letter 'A' is located near the bottom left, and a red triangle with the letter 'A' is located near the top right.

ge : 93

LOCALISATION DES ACTIONS

N° Affaires : 16 - 176 / 17-038	Echelle : 1 / 5 000 ème	Format : A3	Maitre d'ouvrage :	Bureau d'études :
80 0 30 150 m 	Coordonnées : RGF 93 Projection : Lambert 93 Code EPSG : 2154 Altimétrie : sans objet	Date : juillet 2019 Réalisation : V. LINLAUD Vérification : sans objet Indice : 1	Syndicat Mixte du Bassin versant de la Seugne 7 rue Taillefer - CS 700 02 17 501 JONZAC Cedex Tel. : 05 16 48 40 04 synd.mixte.de.la.seugne@orange.fr	SEGI 2 rue Sadi Carnot 17 500 JONZAC Tel. : 05 46 04 32 86 info@segi-ingenierie.fr
		 		

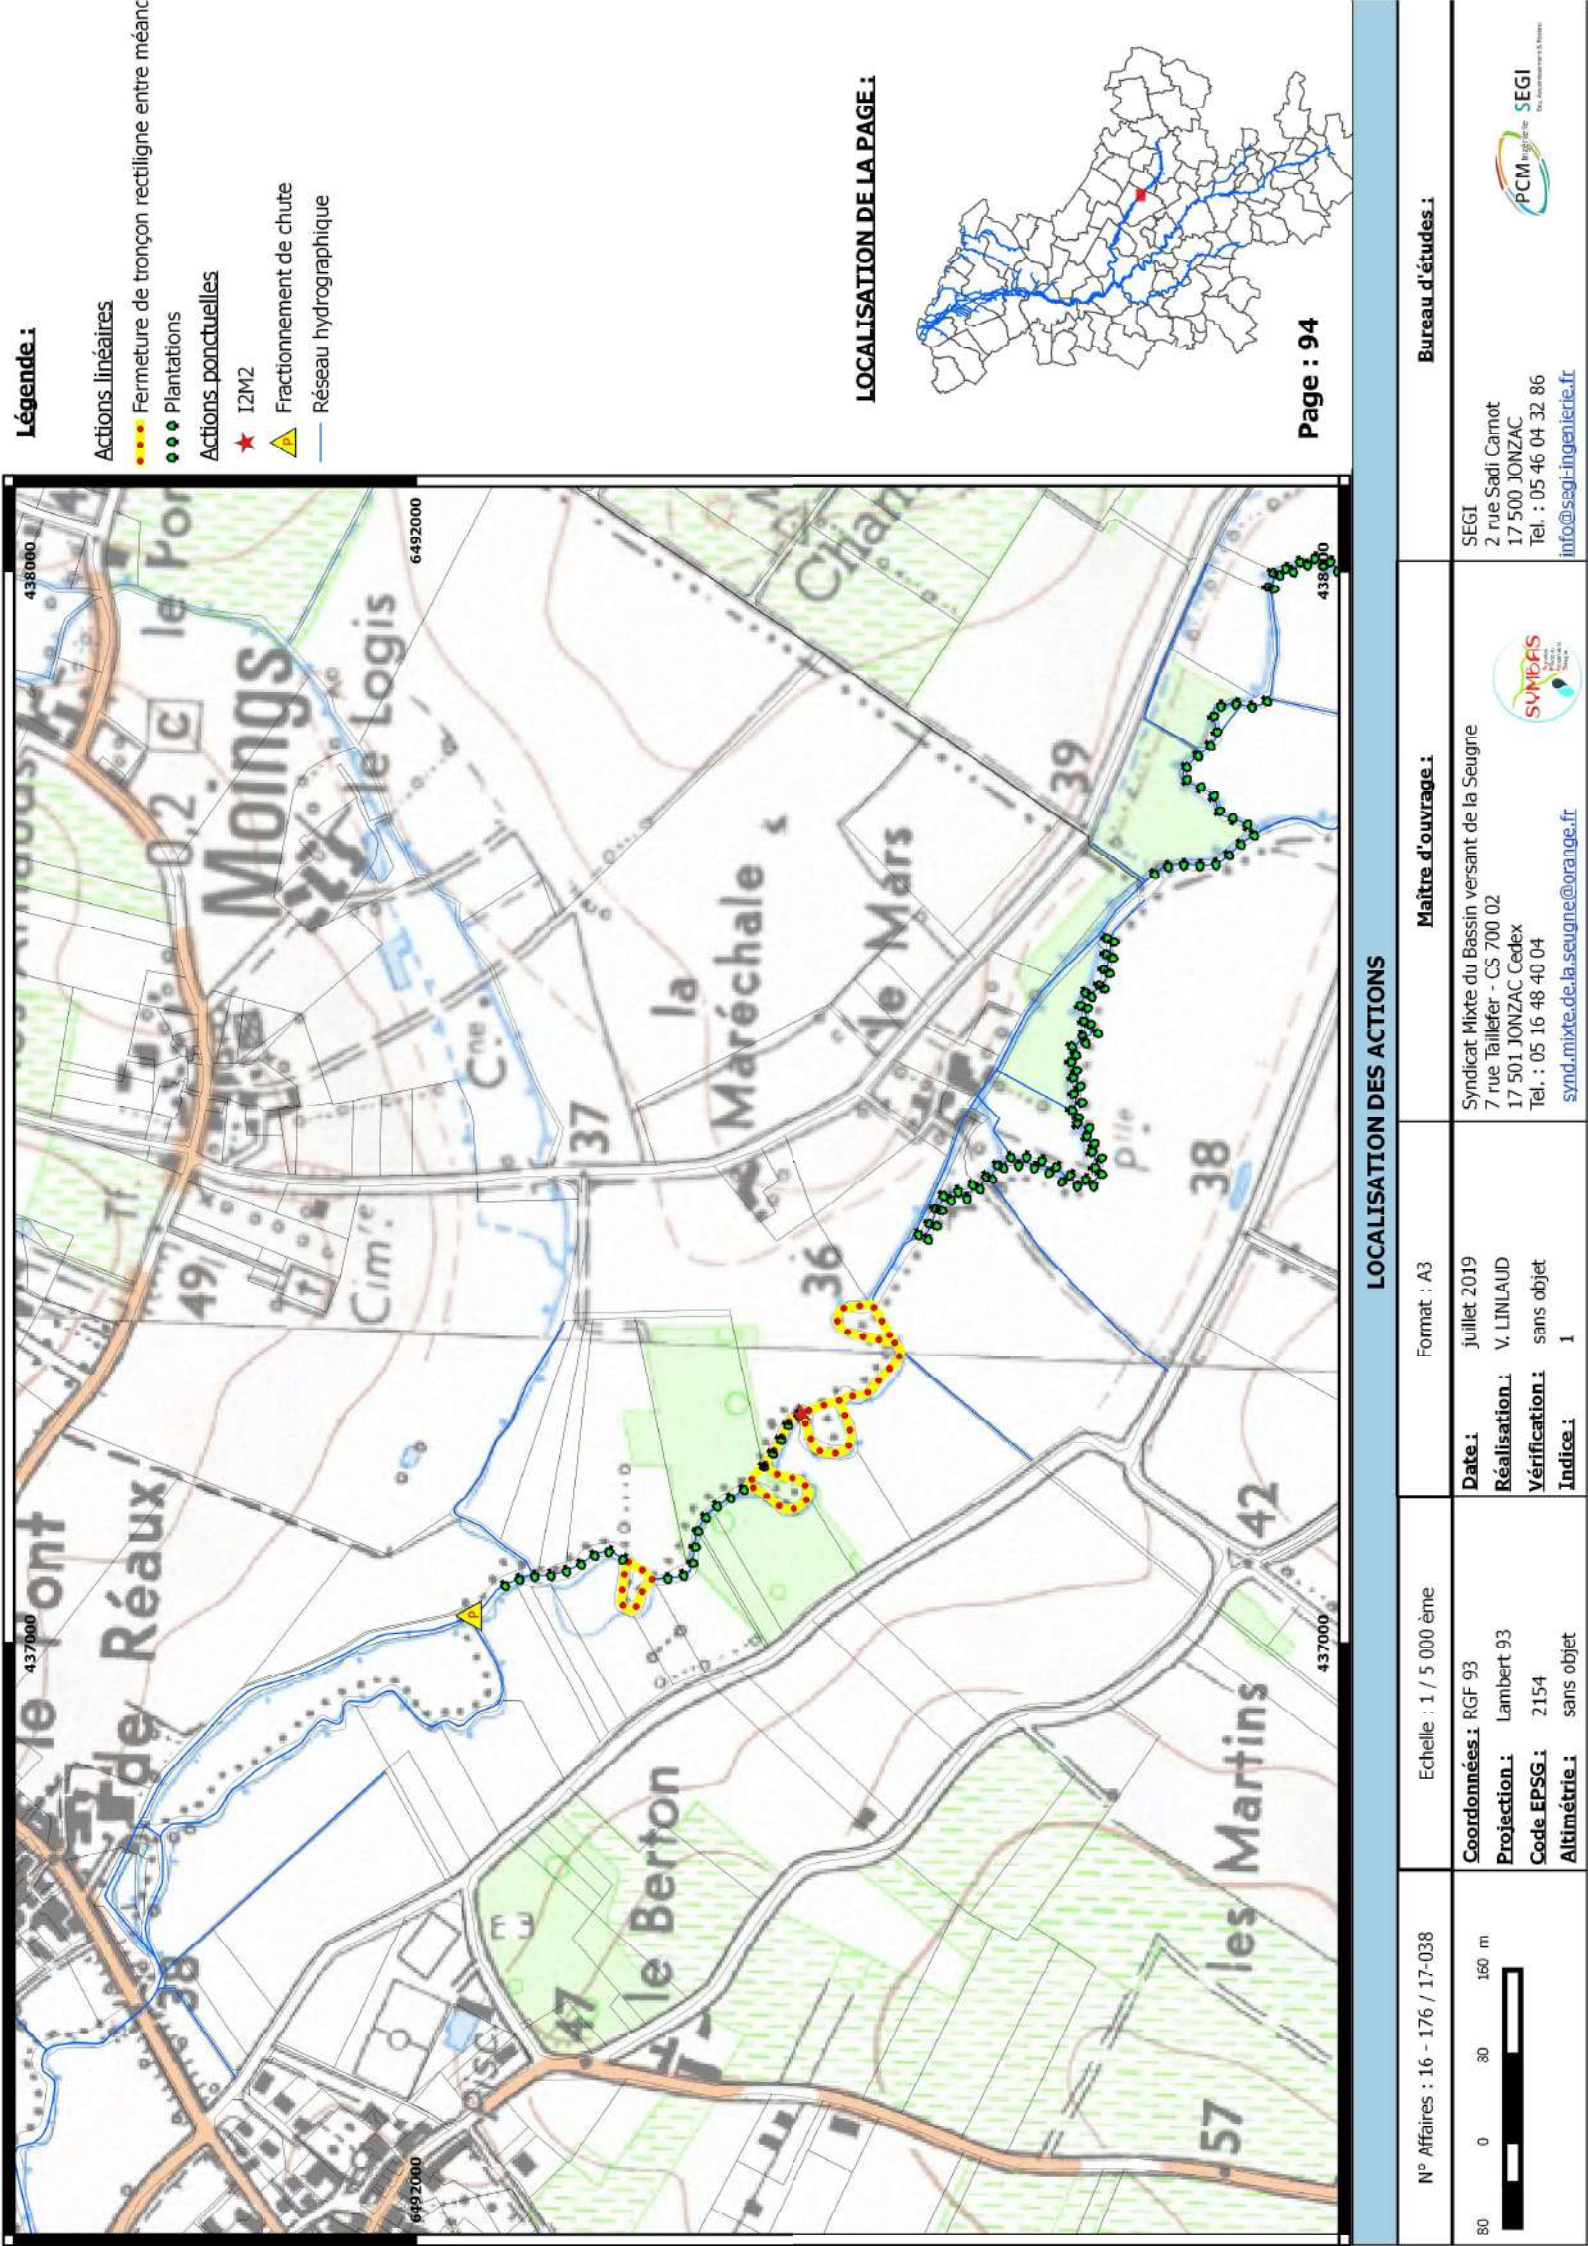

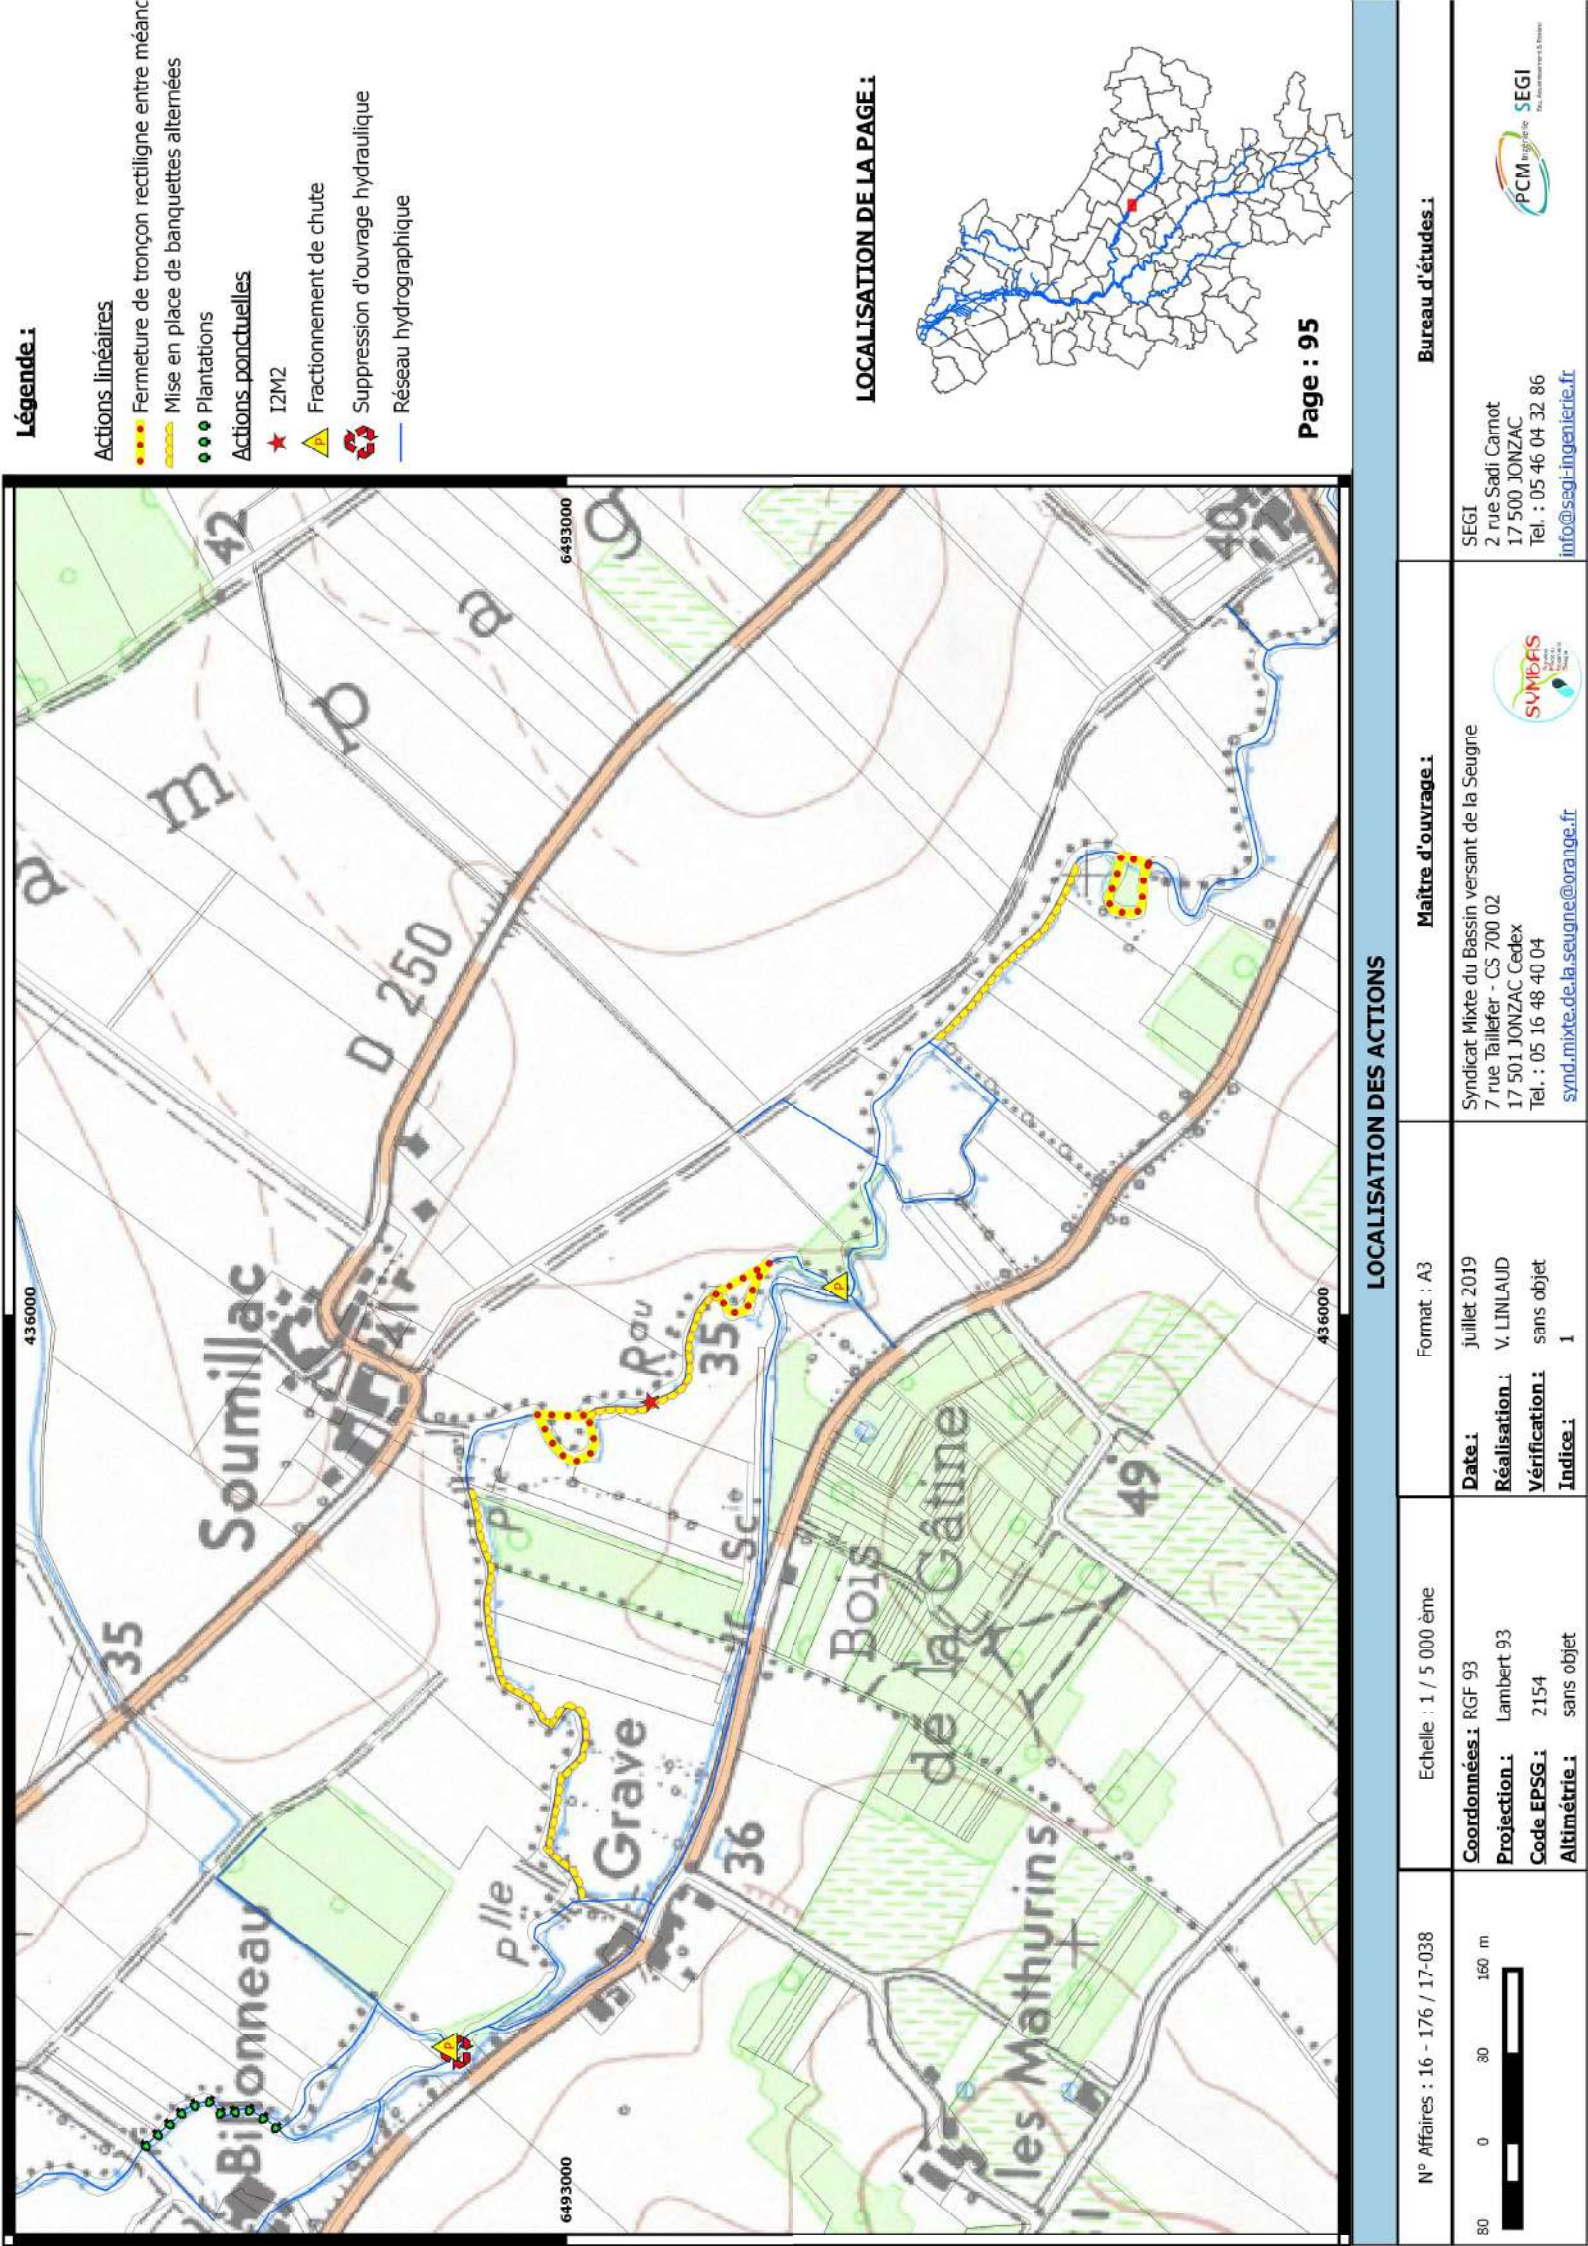

This topographic map depicts a rural landscape with a river flowing through it. Key features include:

- Locations:** 'le Logis de Romas' and 'le Moulin Neuf' are labeled in large, bold letters. Other smaller labels include 'la Coterelle', 'Sabl', and 'Trefle'.
- Roads:** Several roads are shown, including 'D 148' and 'D 249', marked with orange lines.
- Water Features:** A blue river winds through the center of the map. There are also several small blue ponds or lakes.
- Topography:** Brown contour lines indicate the elevation of the land. Green areas represent fields or forests.
- Infrastructure:** A railway line is visible on the right side of the map. A yellow dashed line runs along the riverbank in some areas.
- Coordinates:** The map includes numerical coordinates along the edges: '434000' and '6494000' on the left, and '435000' and '6494000' on the right.

ge : 96

LOCALISATION DES ACTIONS

N° Affaires : 16 - 176 / 17-038	Echelle : 1 / 5 000 ème	Format : A3	Maitre d'ouvrage :	Bureau d'études :
80 0 30 150 m 	Coordonnées : RGF 93 Projection : Lambert 93 Code EPSG : 2154 Altimétrie : sans objet	Date : juillet 2019 Réalisation : V. LINLAUD Vérification : sans objet Indice : 1	Syndicat Mixte du Bassin versant de la Seugne 7 rue Taillefer - CS 700 02 17 501 JONZAC Cedex Tel. : 05 16 48 40 04 synd.mixte.de.la.seugne@orange.fr	SEGI 2 rue Sadi Carnot 17 500 JONZAC Tel. : 05 46 04 32 86 info@segi-ingenierie.fr
		 		

Légende :

Actions linéaires

●●●● Fermeture de tronçon rectiligne entre méandres

- ■ ■ Fermeture de tronçon rectiligne entre méandres
- ■ ■ Mise en place de banquettes alternées
- ■ ■ Plantations
- ■ ■ Restauration de la ripisylve


Actions ponctuelles

- Fractionnement de chute
- Protocole de gestion d'ouvrage hydraulique
- Suppression de seuil artisanal
- Réseau hydrographique

Figure 1 shows a map of the study area, which is a catchment area of the River Rhine. The map displays the boundaries of the catchment area and the location of the study site, marked by a red dot. The catchment area is divided into several sub-catchments, and the study site is located in the central part of the catchment area.

LOCALISATION DES ACTIONS


N° Affaires : 16 - 176 / 17-038	Echelle : 1 / 5 000 ème	Format : A3	Maitre d'ouvrage :	Bureau d'études :
80 0 30 150 m 	Coordonnées : RGF 93 Projection : Lambert 93 Code EPSG : 2154 Altimétrie : sans objet	Date : juillet 2019 Réalisation : V. LINLAUD Vérification : sans objet Indice : 1	Syndicat Mixte du Bassin versant de la Seugne 7 rue Taillefer - CS 700 02 17 501 JONZAC Cedex Tel. : 05 16 48 40 04 synd.mixte.de.la.seugne@orange.fr	  SEGI 2 rue Sadi Carnot 17 500 JONZAC Tel. : 05 46 04 32 86 info@segi-ingenierie.fr

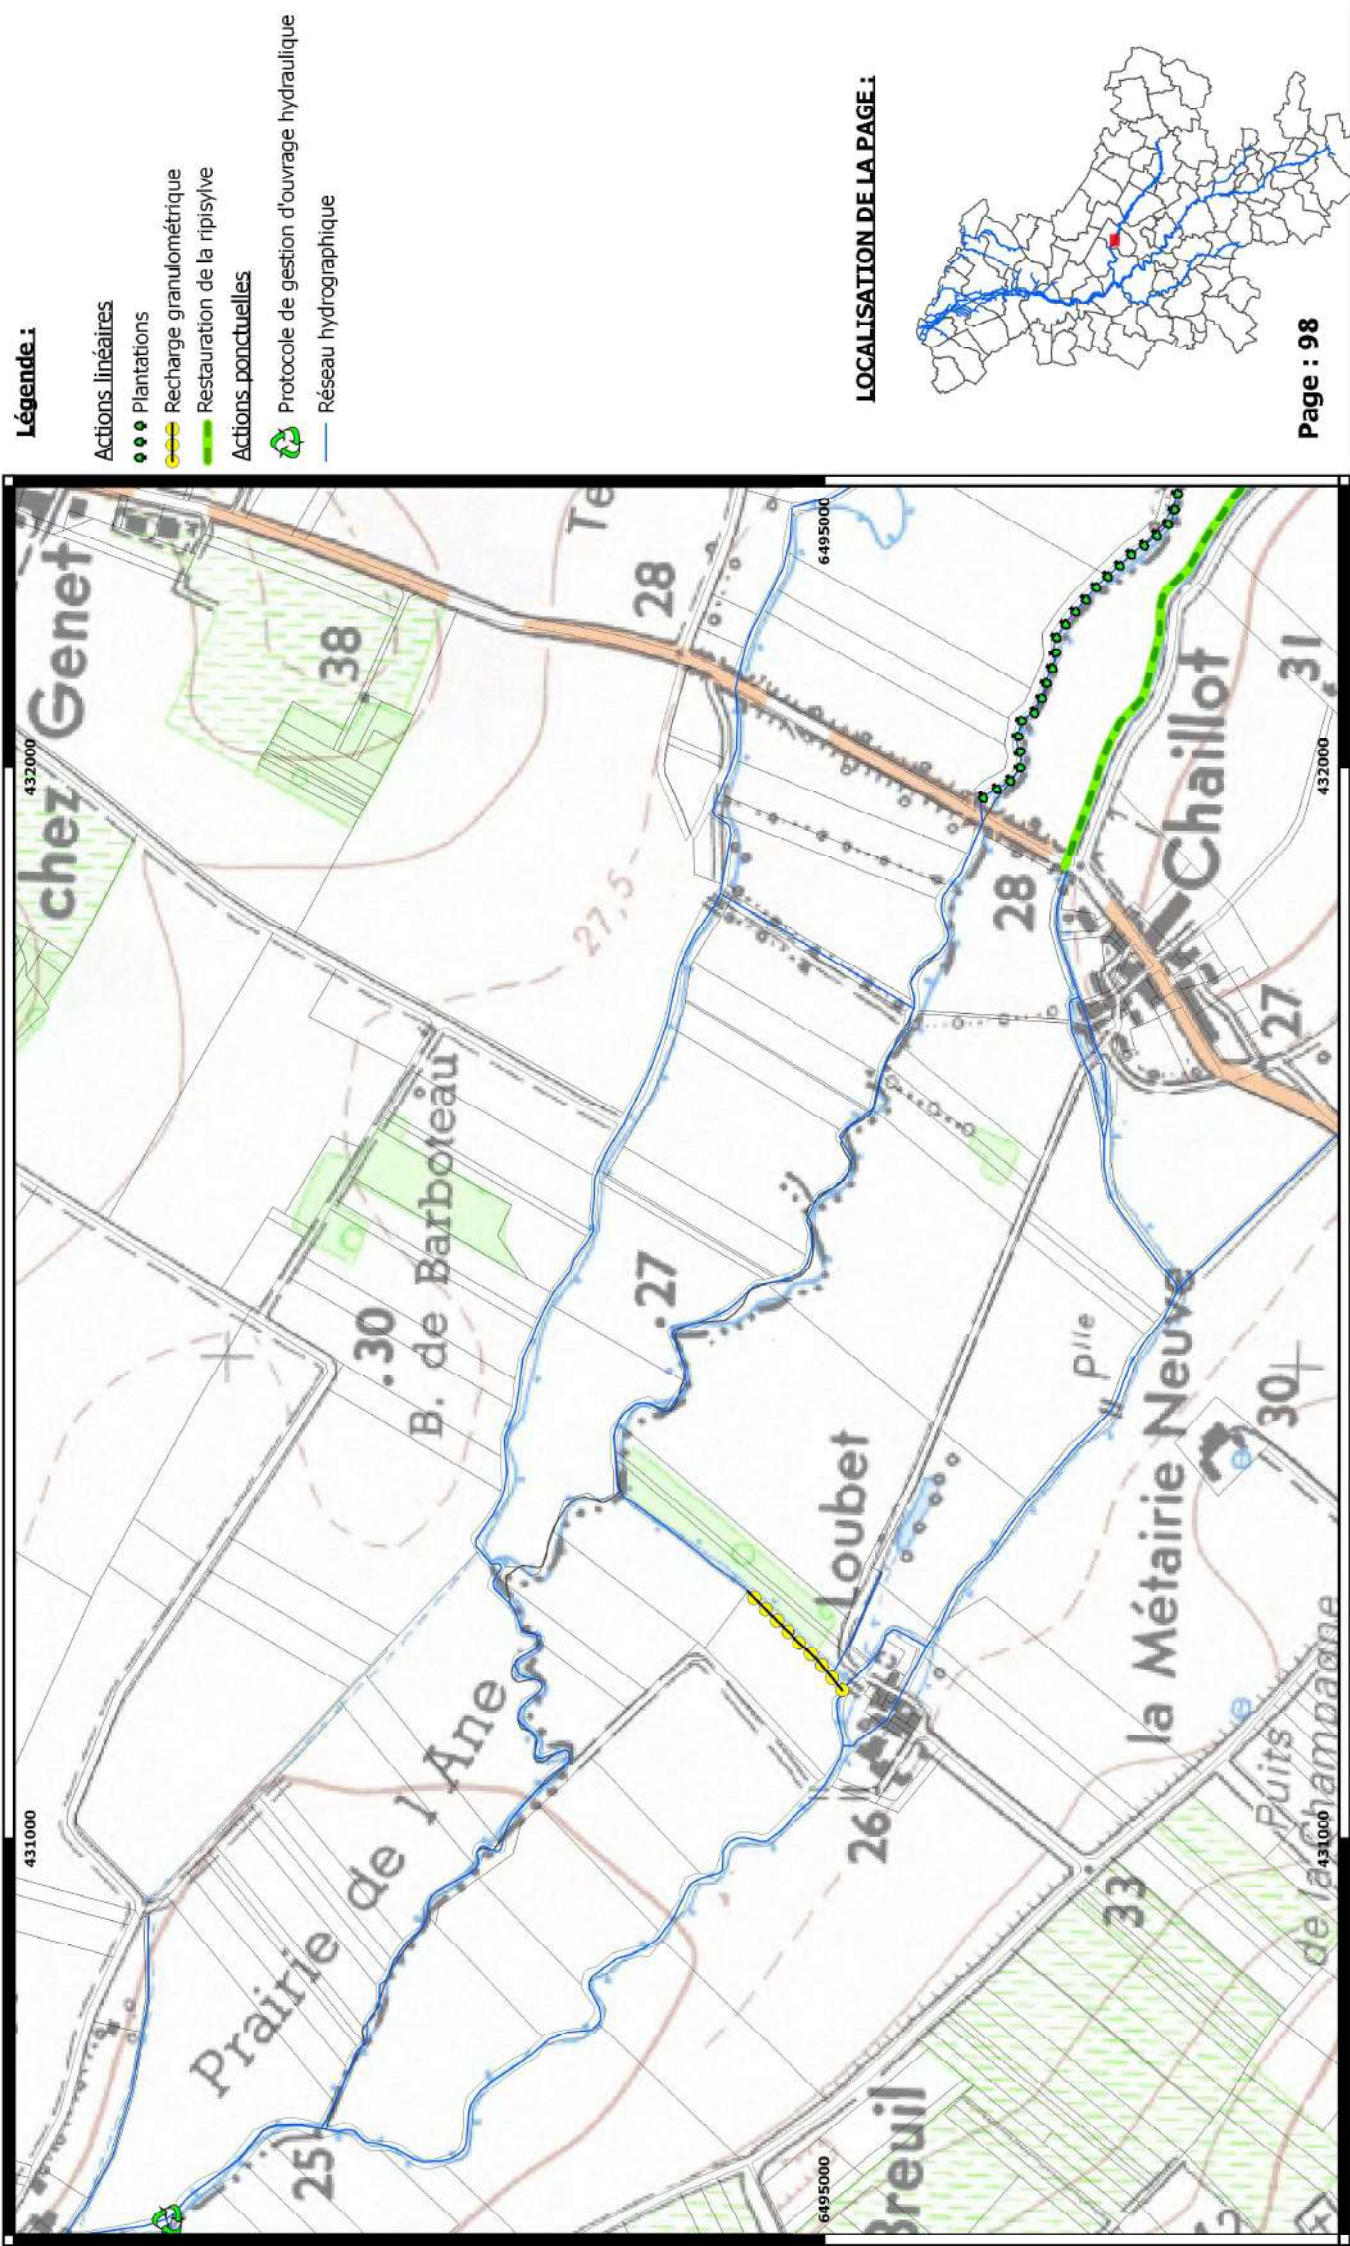

Légende :

- Actions linéaires
- Plantations
- Recharge granulométrique
- Restauration de la ripisylve
- Actions ponctuelles
- Protocole de gestion d'ouvrage hydraulique
- Réseau hydrographique

LOCALISATION DE LA PAGE :

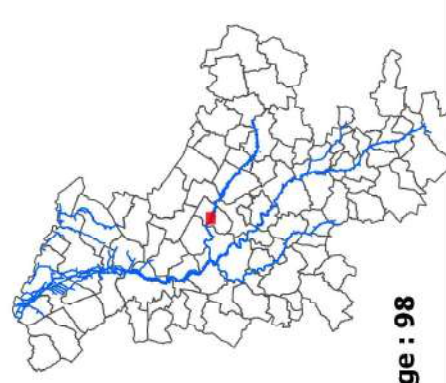

LOCALISATION DES ACTIONS

N° Affaires : 16 - 176 / 17-038		Echelle : 1 / 5 000 ème	Format : A3		Maitre d'ouvrage :		Bureau d'études :	
	Coordonnées :	RGF 93	Date :	juillet 2019		Syndicat Mixte du Bassin versant de la Seugne 7 rue Taillefer - CS 700 02 17 501 JONZAC Cedex Tel. : 05 16 48 40 04 synd.mixte.de.la.seugne@orange.fr	SEGI 2 rue Sadi Carnot 17 500 JONZAC Tel. : 05 46 04 32 86 info@segi-ingenierie.fr	
	Projection :	Lambert 93	Réalisation :	V. LINLAUD				
	Code EPSG :	2154	Vérification :	sans objet				
	Altimétrie :	sans objet	Indice :	1				

This topographic map depicts the Antignac region in France. The Chante-Raine river is shown flowing through the center, with the Ruisseau de Cayenne joining it from the north. The Grotte de la Montée is a prominent feature on the right. The map includes contour lines and elevation markers (e.g., 23, 25, 26, 31, 37, 44). Place names such as Antignac, Fondion, and la Champagne are visible. A scale bar at the bottom indicates a distance of 1 km.

Figure 1 is a map of the study area in the north-east of France. It shows the regional boundaries and the location of the study site, marked by a red dot. The map also displays the major rivers in the region, including the Meuse and the Moselle. The study site is located in the north-east of France, near the border with Belgium and the Netherlands.

LOCALISATION DES ACTIONS

N° Affaires : 16 - 176 / 17-038	Echelle : 1 / 5 000 ème	Format : A3	Maitre d'ouvrage :	Bureau d'études :
80 0 30 150 m 	Coordonnées : RGF 93 Projection : Lambert 93 Code EPSG : 2154 Altimétrie : sans objet	Date : juillet 2019 Réalisation : V. LINLAUD Vérification : sans objet Indice : 1	Syndicat Mixte du Bassin versant de la Seugne 7 rue Taillefer - CS 700 02 17 501 JONZAC Cedex Tel. : 05 16 48 40 04 synd.mixte.de.la.seugne@orange.fr	SEGI 2 rue Sadi Carnot 17 500 JONZAC Tel. : 05 46 04 32 86 info@segi-ingenierie.fr
		 		

This topographic map depicts the St-Grégoire region in the Ardennes. The Moselle river flows from the top right towards the bottom left. Key locations include St-Grégoire, la Motte à Morin, chez Lhéricot, chez Méthé, and la Grange Gour. The map features elevation contours, a road network, and various geographical features like fields and forests. The map is oriented with North at the top.

Figure 1: Map of the study area. The map shows the catchment area of the River Rhine, with the study site (red dot) located in the central part of the catchment area. The map is labeled 'Figure 1' and 'Page : 101'.



LOCALISATION DES ACTIONS

N° Affaires : 16 - 176 / 17-038	Echelle : 1 / 5 000 ème	Format : A3	Maitre d'ouvrage :	Bureau d'études :
80 0 30 150 m 	Coordonnées : RGF 93 Projection : Lambert 93 Code EPSG : 2154 Altimétrie : sans objet	Date : juillet 2019 Réalisation : V. LINLAUD Vérification : sans objet Indice : 1	Syndicat Mixte du Bassin versant de la Seugne 7 rue Taillefer - CS 700 02 17 501 JONZAC Cedex Tel. : 05 16 48 40 04 synd.mixte.de.la.seugne@orange.fr	SEGI 2 rue Sadi Carnot 17 500 JONZAC Tel. : 05 46 04 32 86 info@segi-ingenierie.fr
		 		

Légende :

- Actions ponctuelles
- Opération Vanzac
- Réseau hydrographique

LOCALISATION DE LA PAGE :

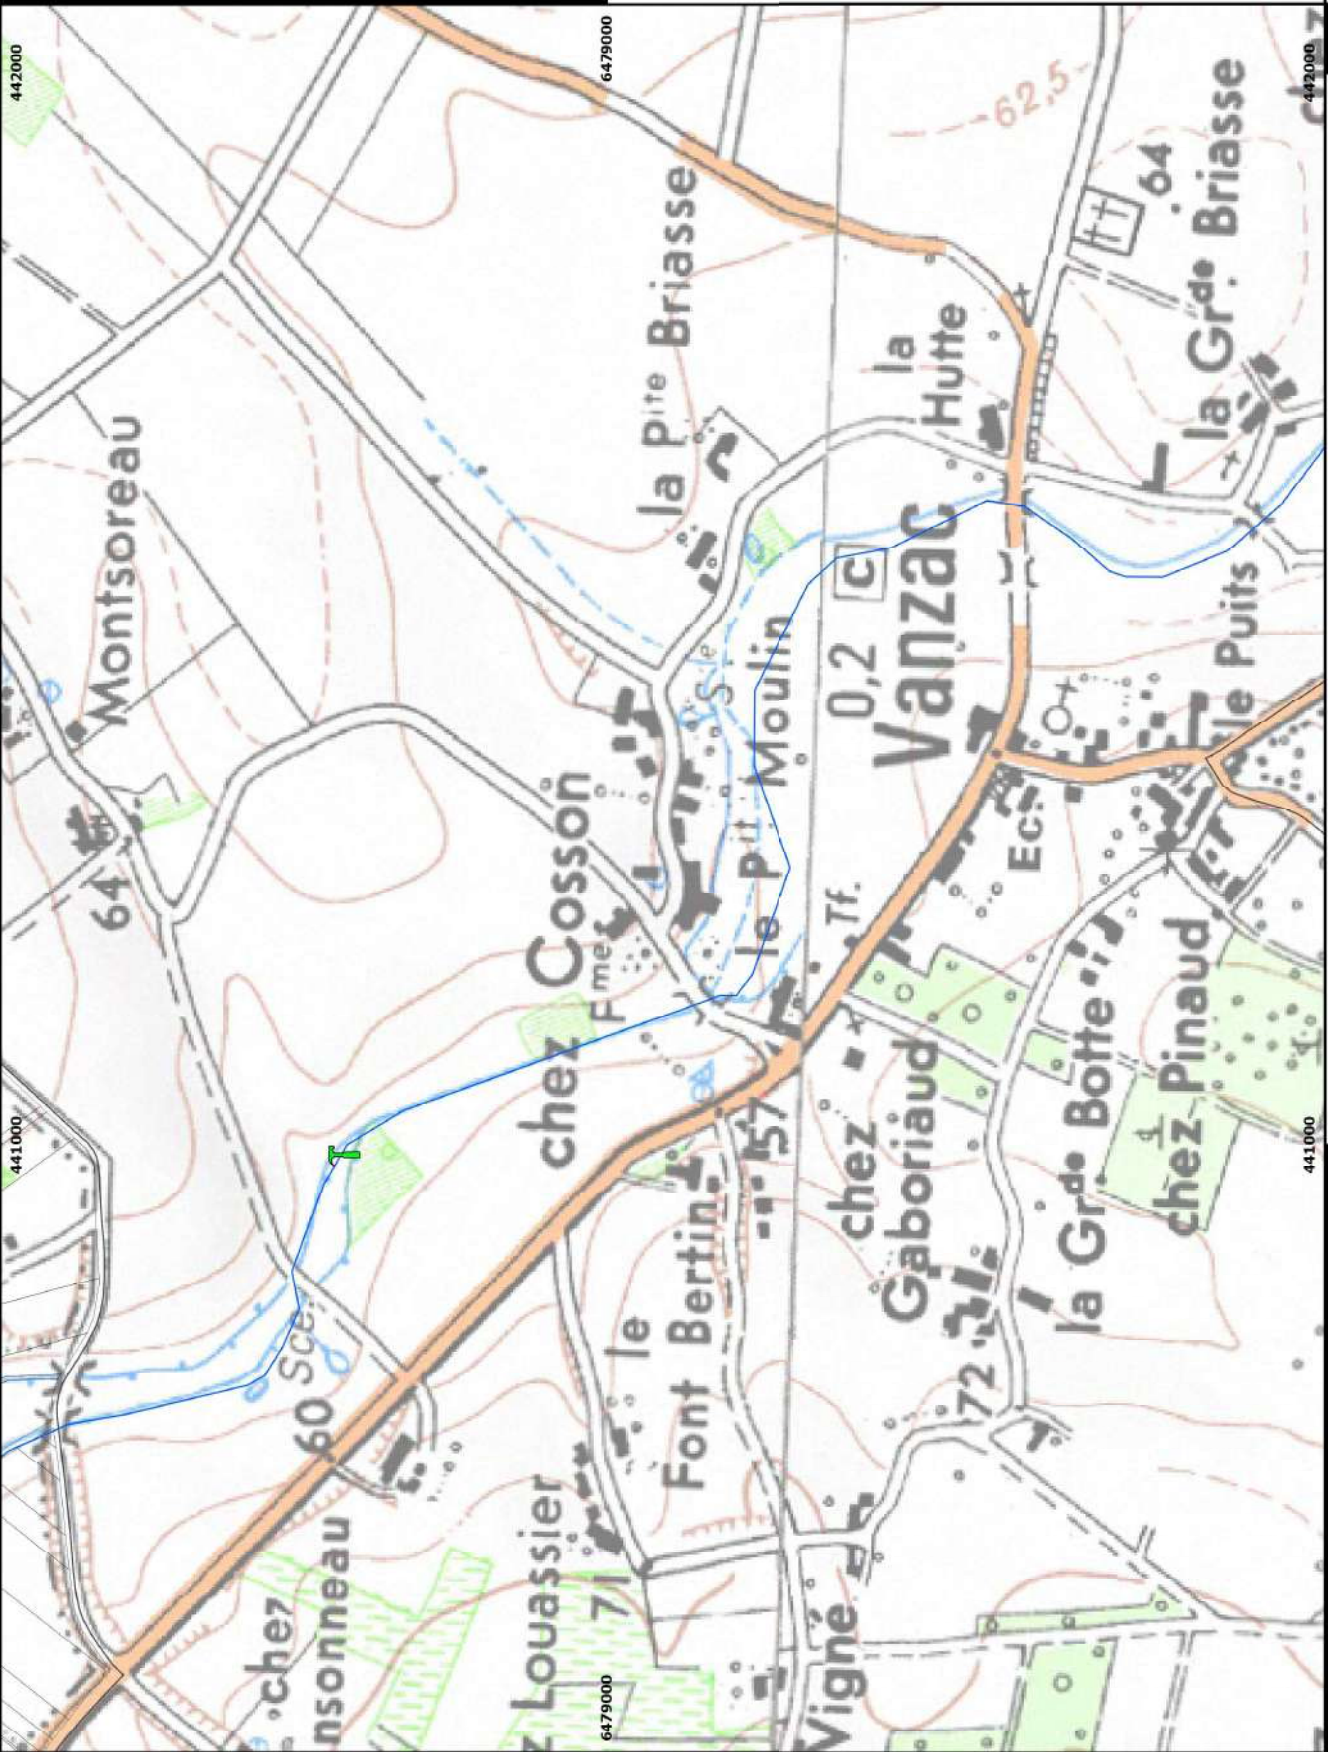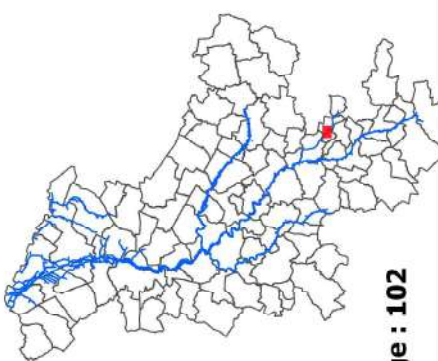



LOCALISATION DES ACTIONS

N° Affaires : 16 - 176 / 17-038		Echelle : 1 / 5 000 ème		Format : A3		Maitre d'ouvrage :		Bureau d'études :	
800 0 80 160 m	Coordonnées :	RGF 93	Date :	juillet 2019	SYMBAS Syndicat Mixte de la Seugne 7 rue Taillefer - CS 700 02 17 501 JONZAC Cedex Tel. : 05 16 48 40 04 synd.mixte.de.la.seugne@orange.fr	SEGI 2 rue Sadi Carnot 17 500 JONZAC Tel. : 05 46 04 32 86 info@segi-ingenierie.fr	SEGI 2 rue Sadi Carnot 17 500 JONZAC Tel. : 05 46 04 32 86 info@segi-ingenierie.fr	PCMI Projet de SEGI Les Aménagements de la Seugne	SEGI 2 rue Sadi Carnot 17 500 JONZAC Tel. : 05 46 04 32 86 info@segi-ingenierie.fr
	Projection :	Lambert 93	Réalisation :	V. LINLAUD					
	Code EPSG :	2154	Vérification :	sans objet					
	Altimétrie :	sans objet	Indice :	1					

Légende :

— Réseau hydrographique

LOCALISATION DE LA PAGE :

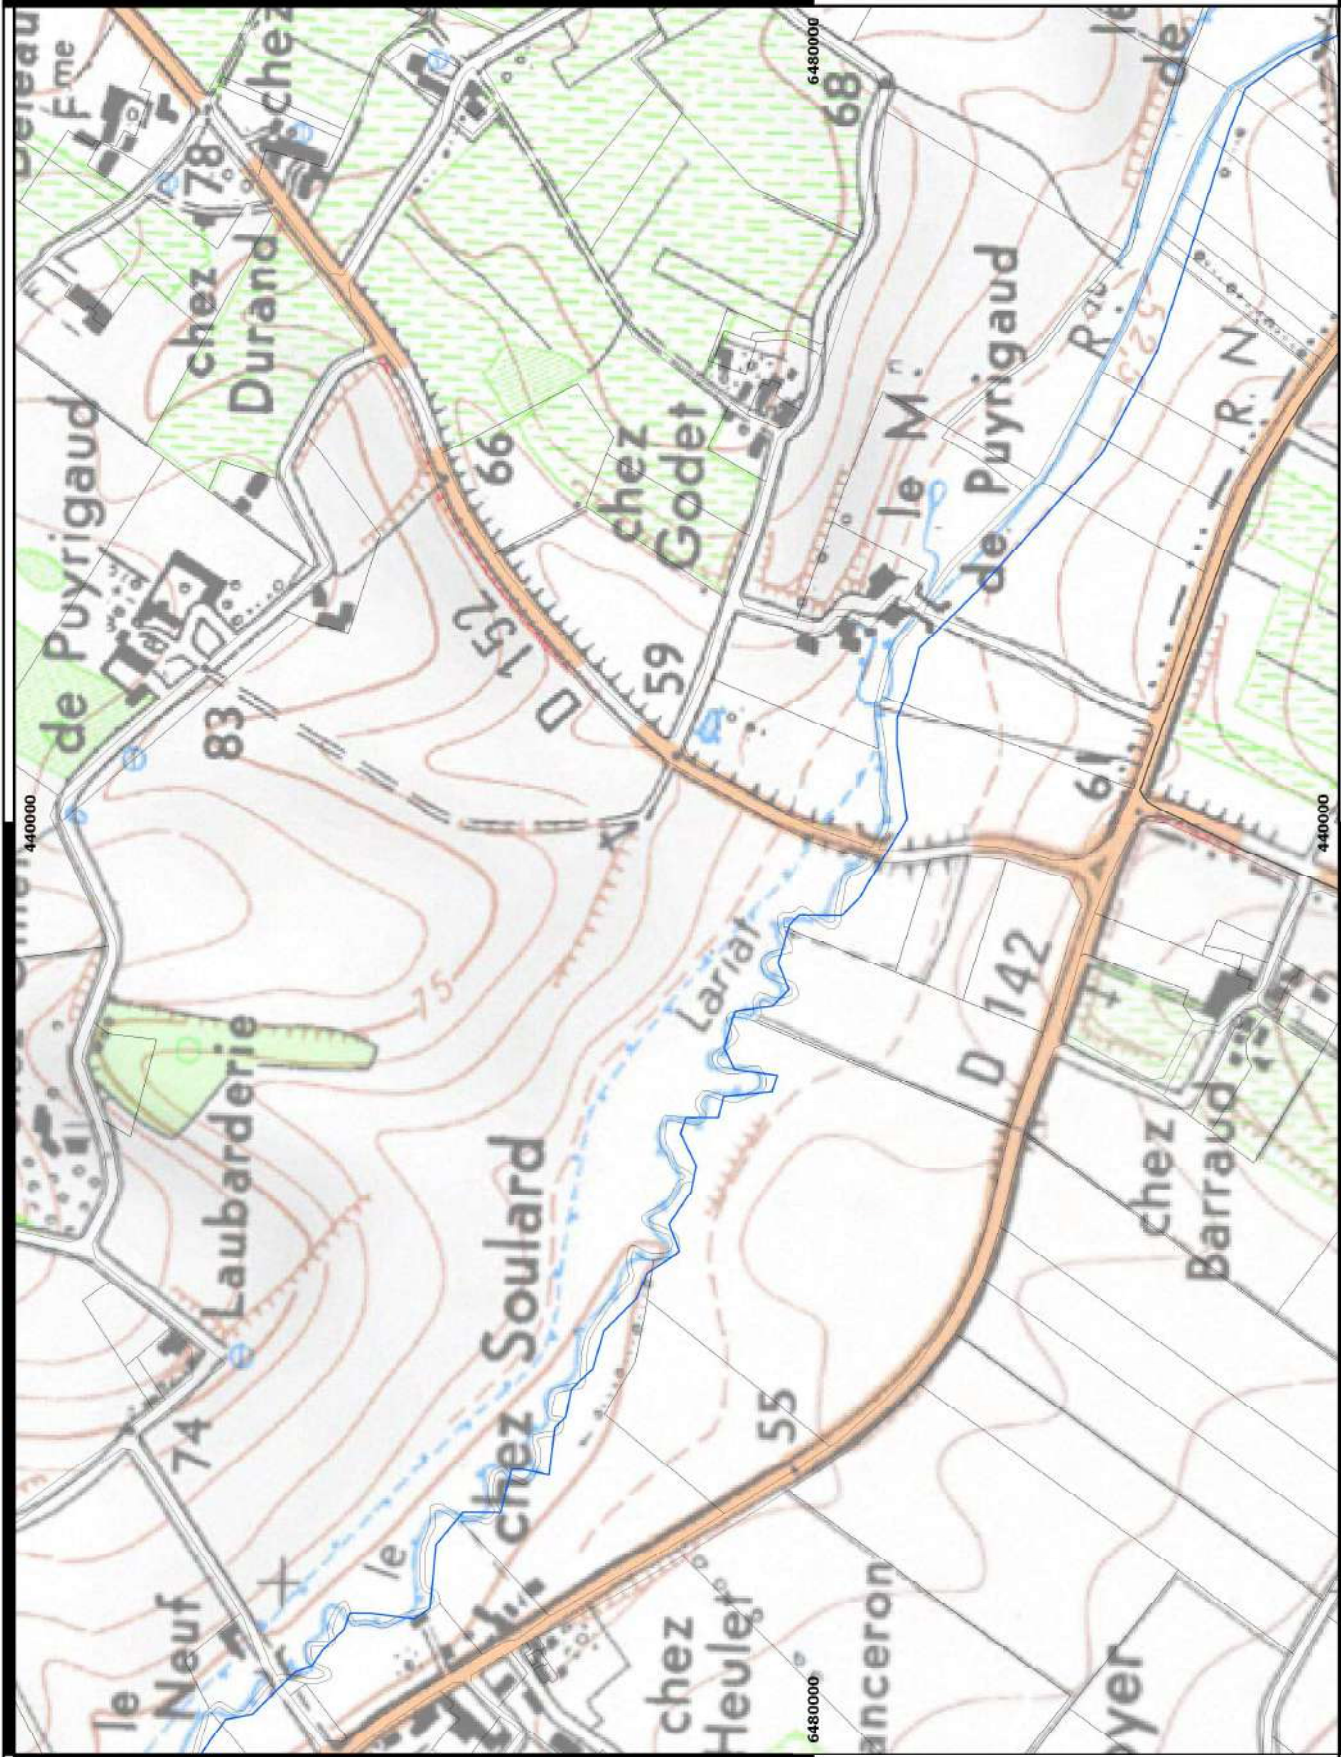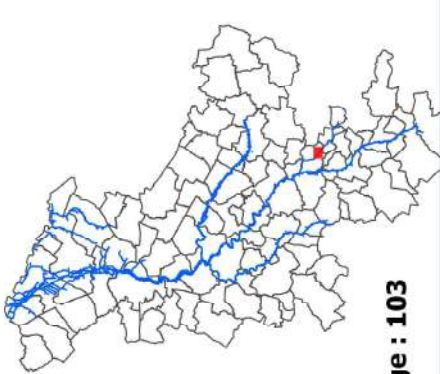

LOCALISATION DES ACTIONS

N° Affaires : 16 - 176 / 17-038

Echelle : 1 / 5 000 ème
Coordonnées : RGF 93
Projection : Lambert 93
Code EPSG : 2154
Altimétrie : sans objet

Format : A3
Date : juillet 2019
Réalisation : V. LINLAUD
Vérification : sans objet
Indice : 1

Maitre d'ouvrage :
Syndicat Mixte du Bassin versant de la Seugne
7 rue Taillefer - CS 700 02
17 501 JONZAC Cedex
Tel. : 05 16 48 40 04
synd.mixte.de.la.seugne@orange.fr

Bureau d'études :
SEGI
2 rue Sadi Carnot
17 500 JONZAC
Tel. : 05 46 04 32 86
info@segi-ingenierie.fr



This is a detailed topographic map of the Léoville-le-Neuf area in France. The map features a network of roads, including a prominent orange line representing a main road. The town of Léoville-le-Neuf is centrally located, with various buildings and structures depicted. Surrounding the town are fields, some of which are labeled with names like 'les Vinauderies' and 'chez Viand'. A red marker 'T' is placed on a road near the town. The map also shows contour lines indicating elevation, with labels such as 54, 58, 68, and 74. The map is oriented with North at the top.

— Réseau hydrographique

Figure 104

LOCALISATION DES ACTIONS

N° Affaires : 16 - 176 / 17-038	Echelle : 1 / 5 000 ème	Format : A3	Maitre d'ouvrage :	Bureau d'études :
80 0 80 160 m 	Coordonnées : RGF 93 Projection : Lambert 93 Code EPSG : 2154 Altimétrie : sans objet	Date : juillet 2019 Réalisation : V. LINLAUD Vérification : sans objet Indice : 1	Syndicat Mixte du Bassin versant de la Seugne 7 rue Taillefer - CS 700 02 17 501 JONZAC Cedex Tel. : 05 16 48 40 04 synd.mixte.de.la.seugne@orange.fr	SEGI 2 rue Sadi Carnot 17 500 JONZAC Tel. : 05 46 04 32 86 info@segi-ingenierie.fr
		 		

